


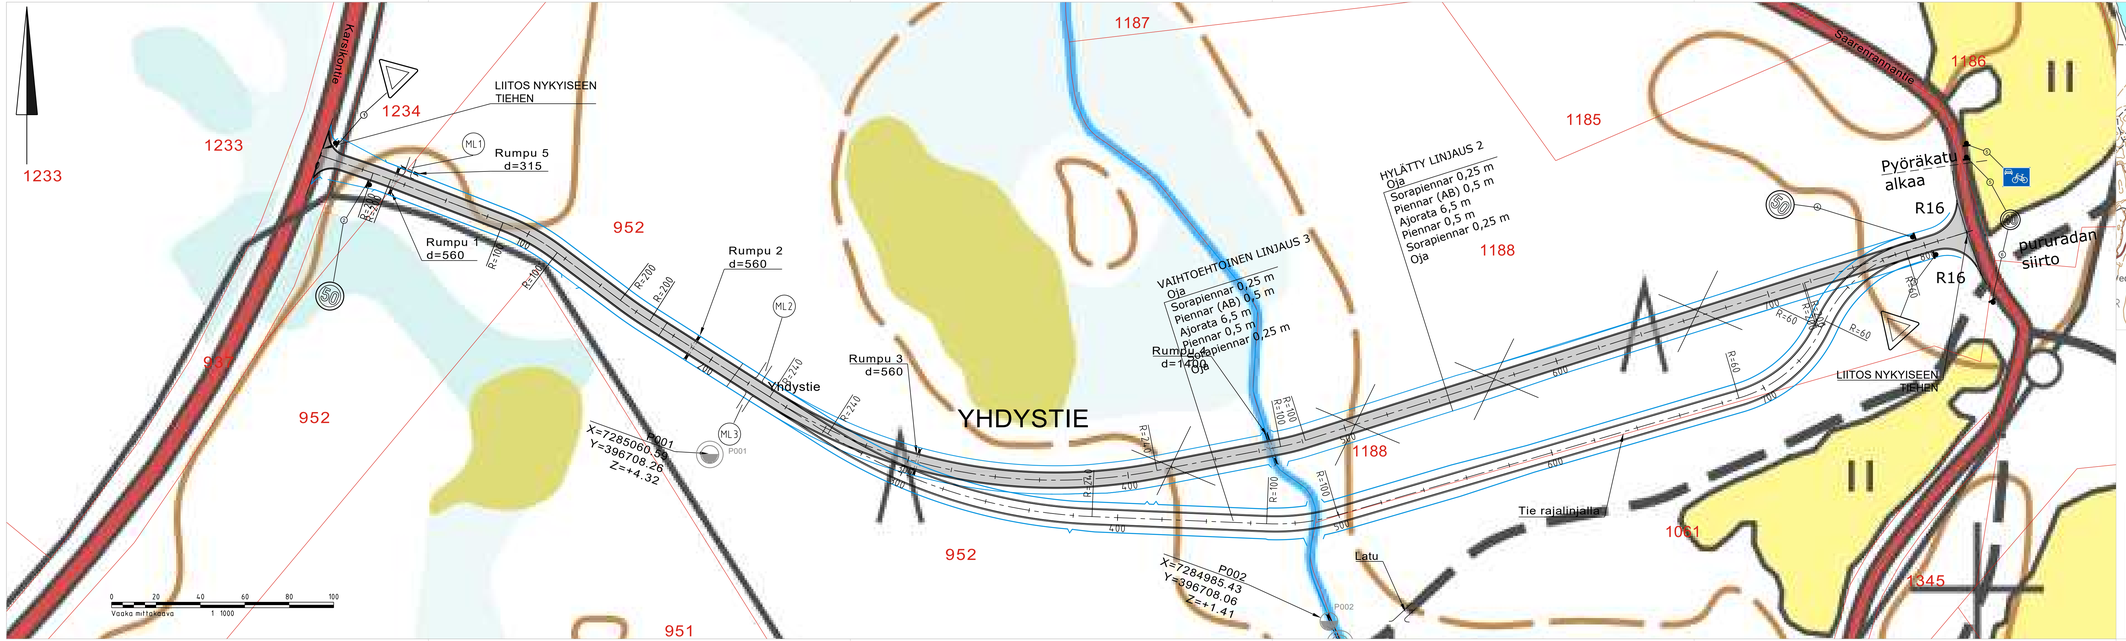


SELITTEET

Asfaltoitu ajorata

ML1 Väylä / liittymä (väylänumero)

LUONNOS 10.11.2021

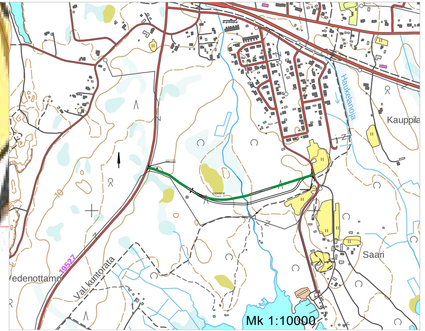Koordinaattijärjestelmä ETRS-TM35 ja korkeusjärjestelmä N2000

| | | |
|---|---|---|
| Rakennuskohde<br>SIMON KUNTA<br>YHDYSTIE<br><br>SIMO | Piirustuksen sisältö<br>Asemapiirustus<br>Reittiluonnosvaihtoehto 3 | Mittakaavat<br>1:1000 |
| FCG Suunnittelu ja tekniikka Oy<br>Hallituskatu 13-17 D, 7. krs<br>90100 Oulu<br>Puh. 0104090<br>www.fcg.fi | Suunnitteluala, työnumero ja piirustuksen numero<br>TKA P36111 201<br>Tiedosto | Muutos |
| Päiväys 10.5.2021<br>Pääsuunn. J-P.Ruonaniemi InsAmk<br>Hyv. | Suunn./Piirt. J-P.Ruonaniemi ins Amk<br>Tarkastaja<br>Yhteyshenkilö J-P.Ruonaniemi ins Amk | A<br>S |