


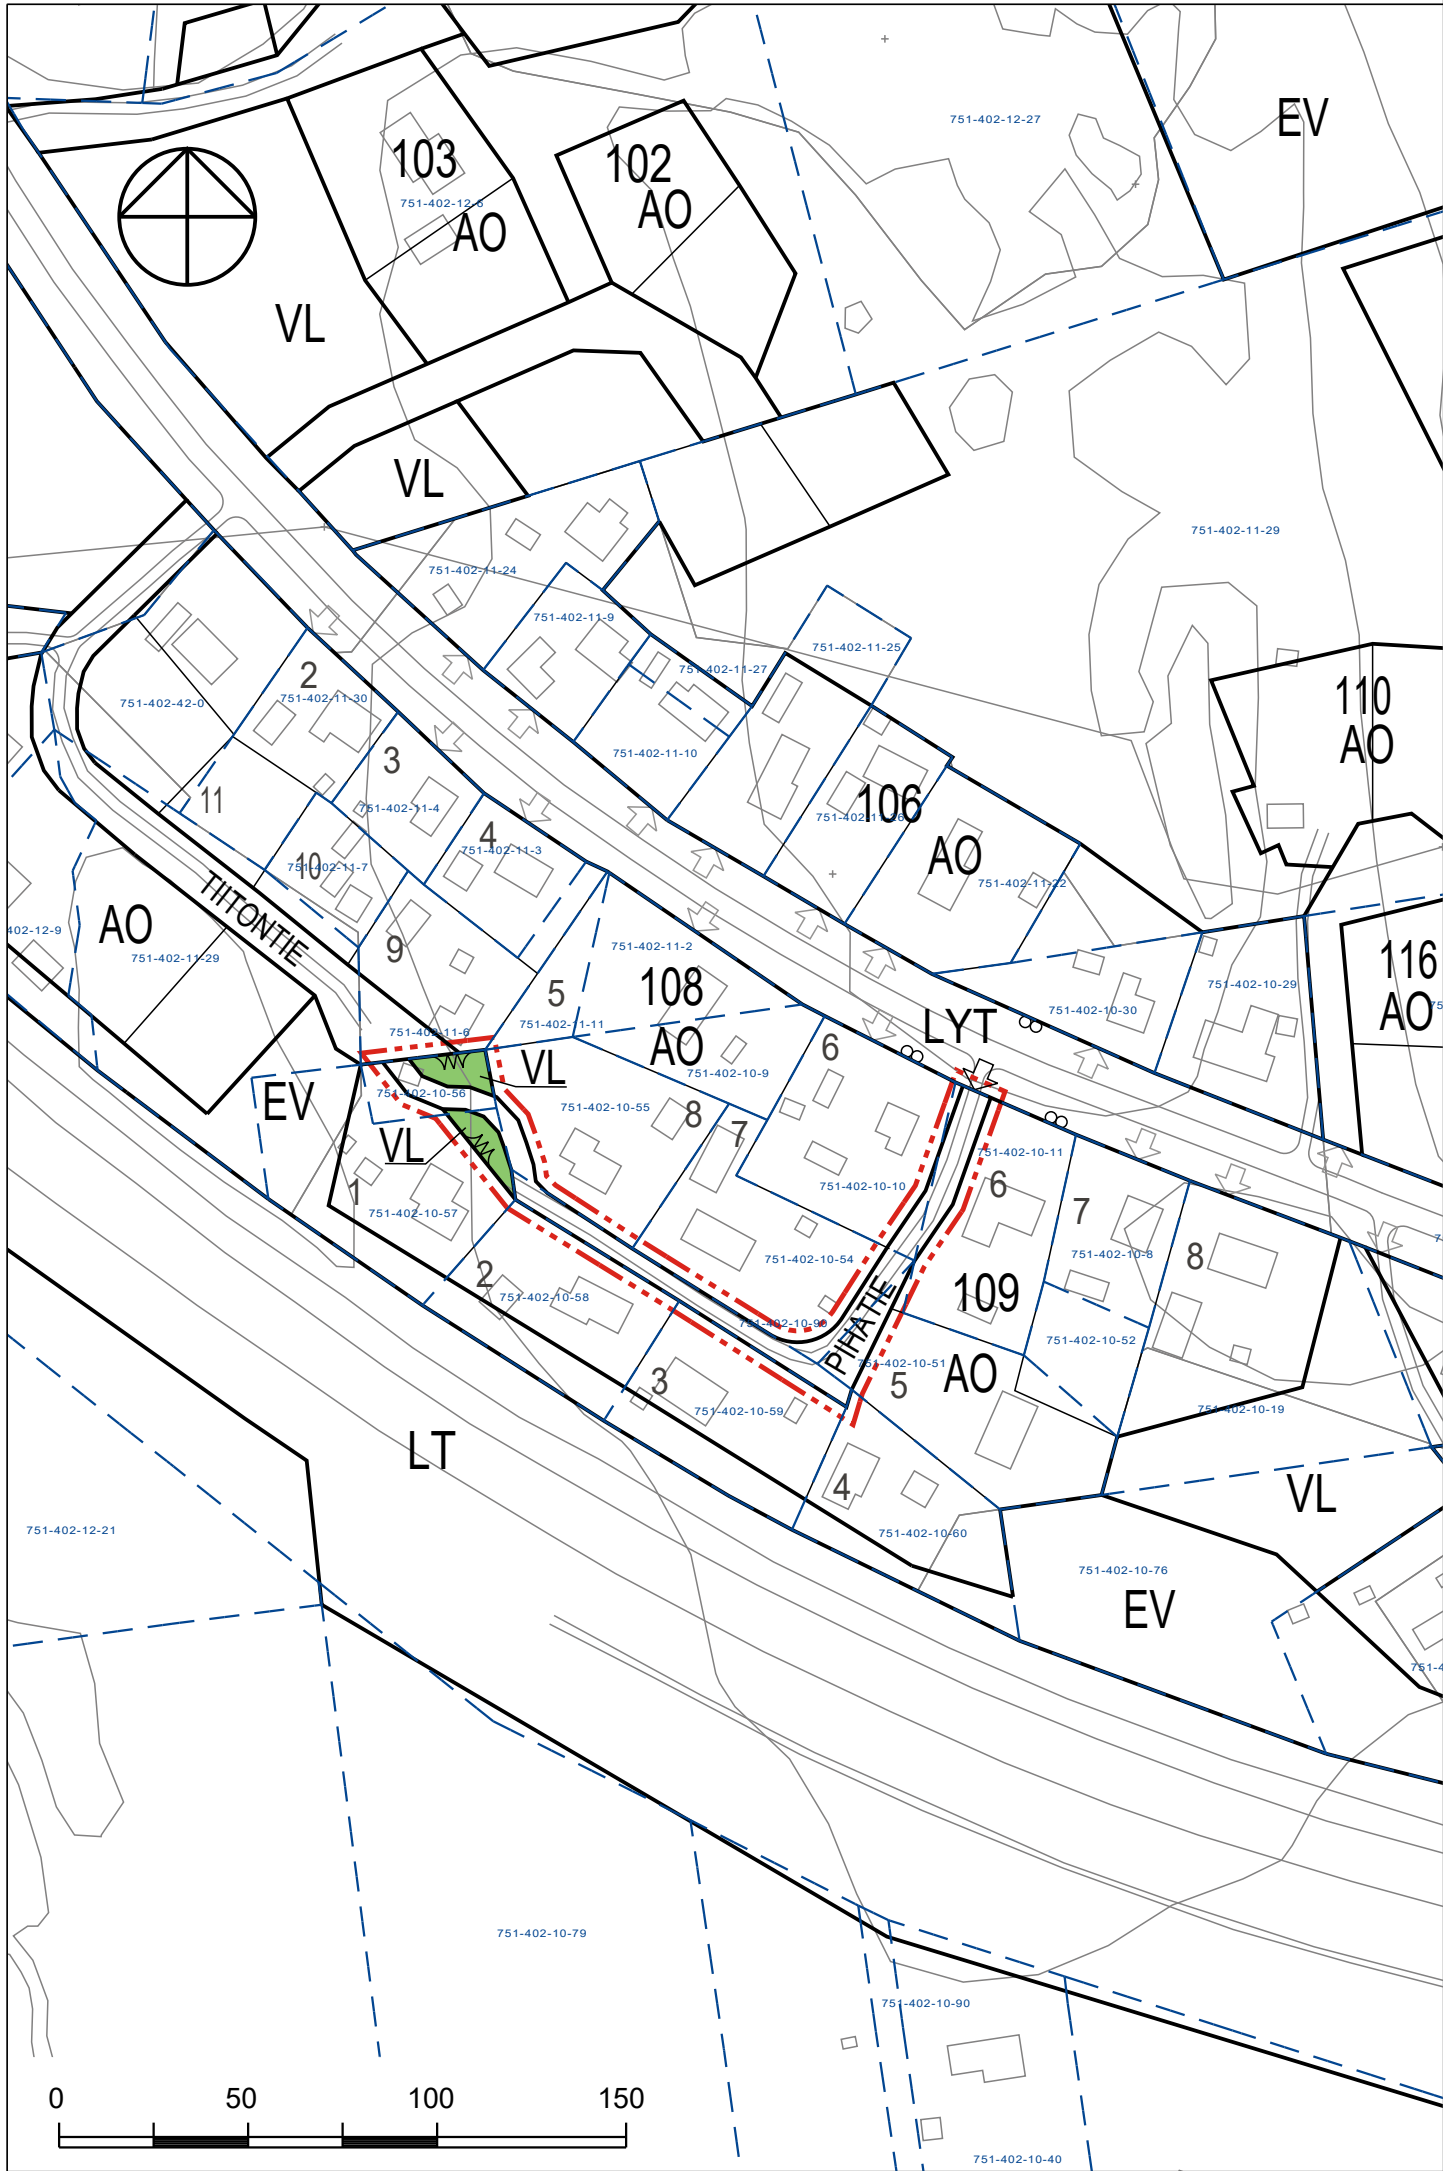


SIMON KUNTA

Maksniemi Pihatien asemakaavamuutos

ASEMAKAAVAMERKINNÄT JA -MÄÄRÄYKSET:



Lähivirkistysalue.

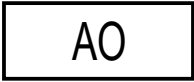

Erillispientalojen korttelialue.



Yleisen tien alue.



3 m kaava-alueen rajan ulkopuolella oleva viiva.



Korttelin, korttelinosan ja alueen raja.



Ohjeellinen tontin/rakennuspaikan raja.



Korttelin numero.



Ohjeellisen tontin/rakennuspaikan numero.



Kadun, tien, katuaukion, torin, puiston tai muun yleisen alueen nimi.



Katu.



Ajoneuvoliittymän likimääräinen sijainti.

YLEISMÄÄRÄYS:

Alue sijaitsee pohjavesialueella. Alueella tulee välttää pohjaveden laatua tai määrää vaarantavia toimenpiteitä.

Kunnanvaltuusto hyväksynyt		
Kunnanhallitus (hyväksymisvaihe)		
Asemakaavaehdotus nähtävillä MRA 27 §		26.10. - 25.11.2022
Kunnanhallitus (ehdotusvaihe)		11.10.2022 § 563
Vireilletulo (KH)		08.04.2020 (KH 30.03.2020 § 102)
SIMON KUNTA Maksniemi Pihatien asemakaavamuutos	Mittakaava Koordinaattijärjestelmä	1:2000 ETRS tm-35
 FCG Finnish Consulting Group Oy Elektroniikkatie 6, 3.krs, 90590 Oulu Puh. 0104090 www.fcg.fi		Suunnitteluala, työnnumero ja piirustuksen numero YKS P39826 901 Q:\Oul\P398\P39826_Maksniemen_Pihatien_ase
Päiväys Pääsuunnittelija	25.8.2023 Erika Brusila	Piirtäjä Yhteyshenkilö Jari Alatalo Erika Brusila