


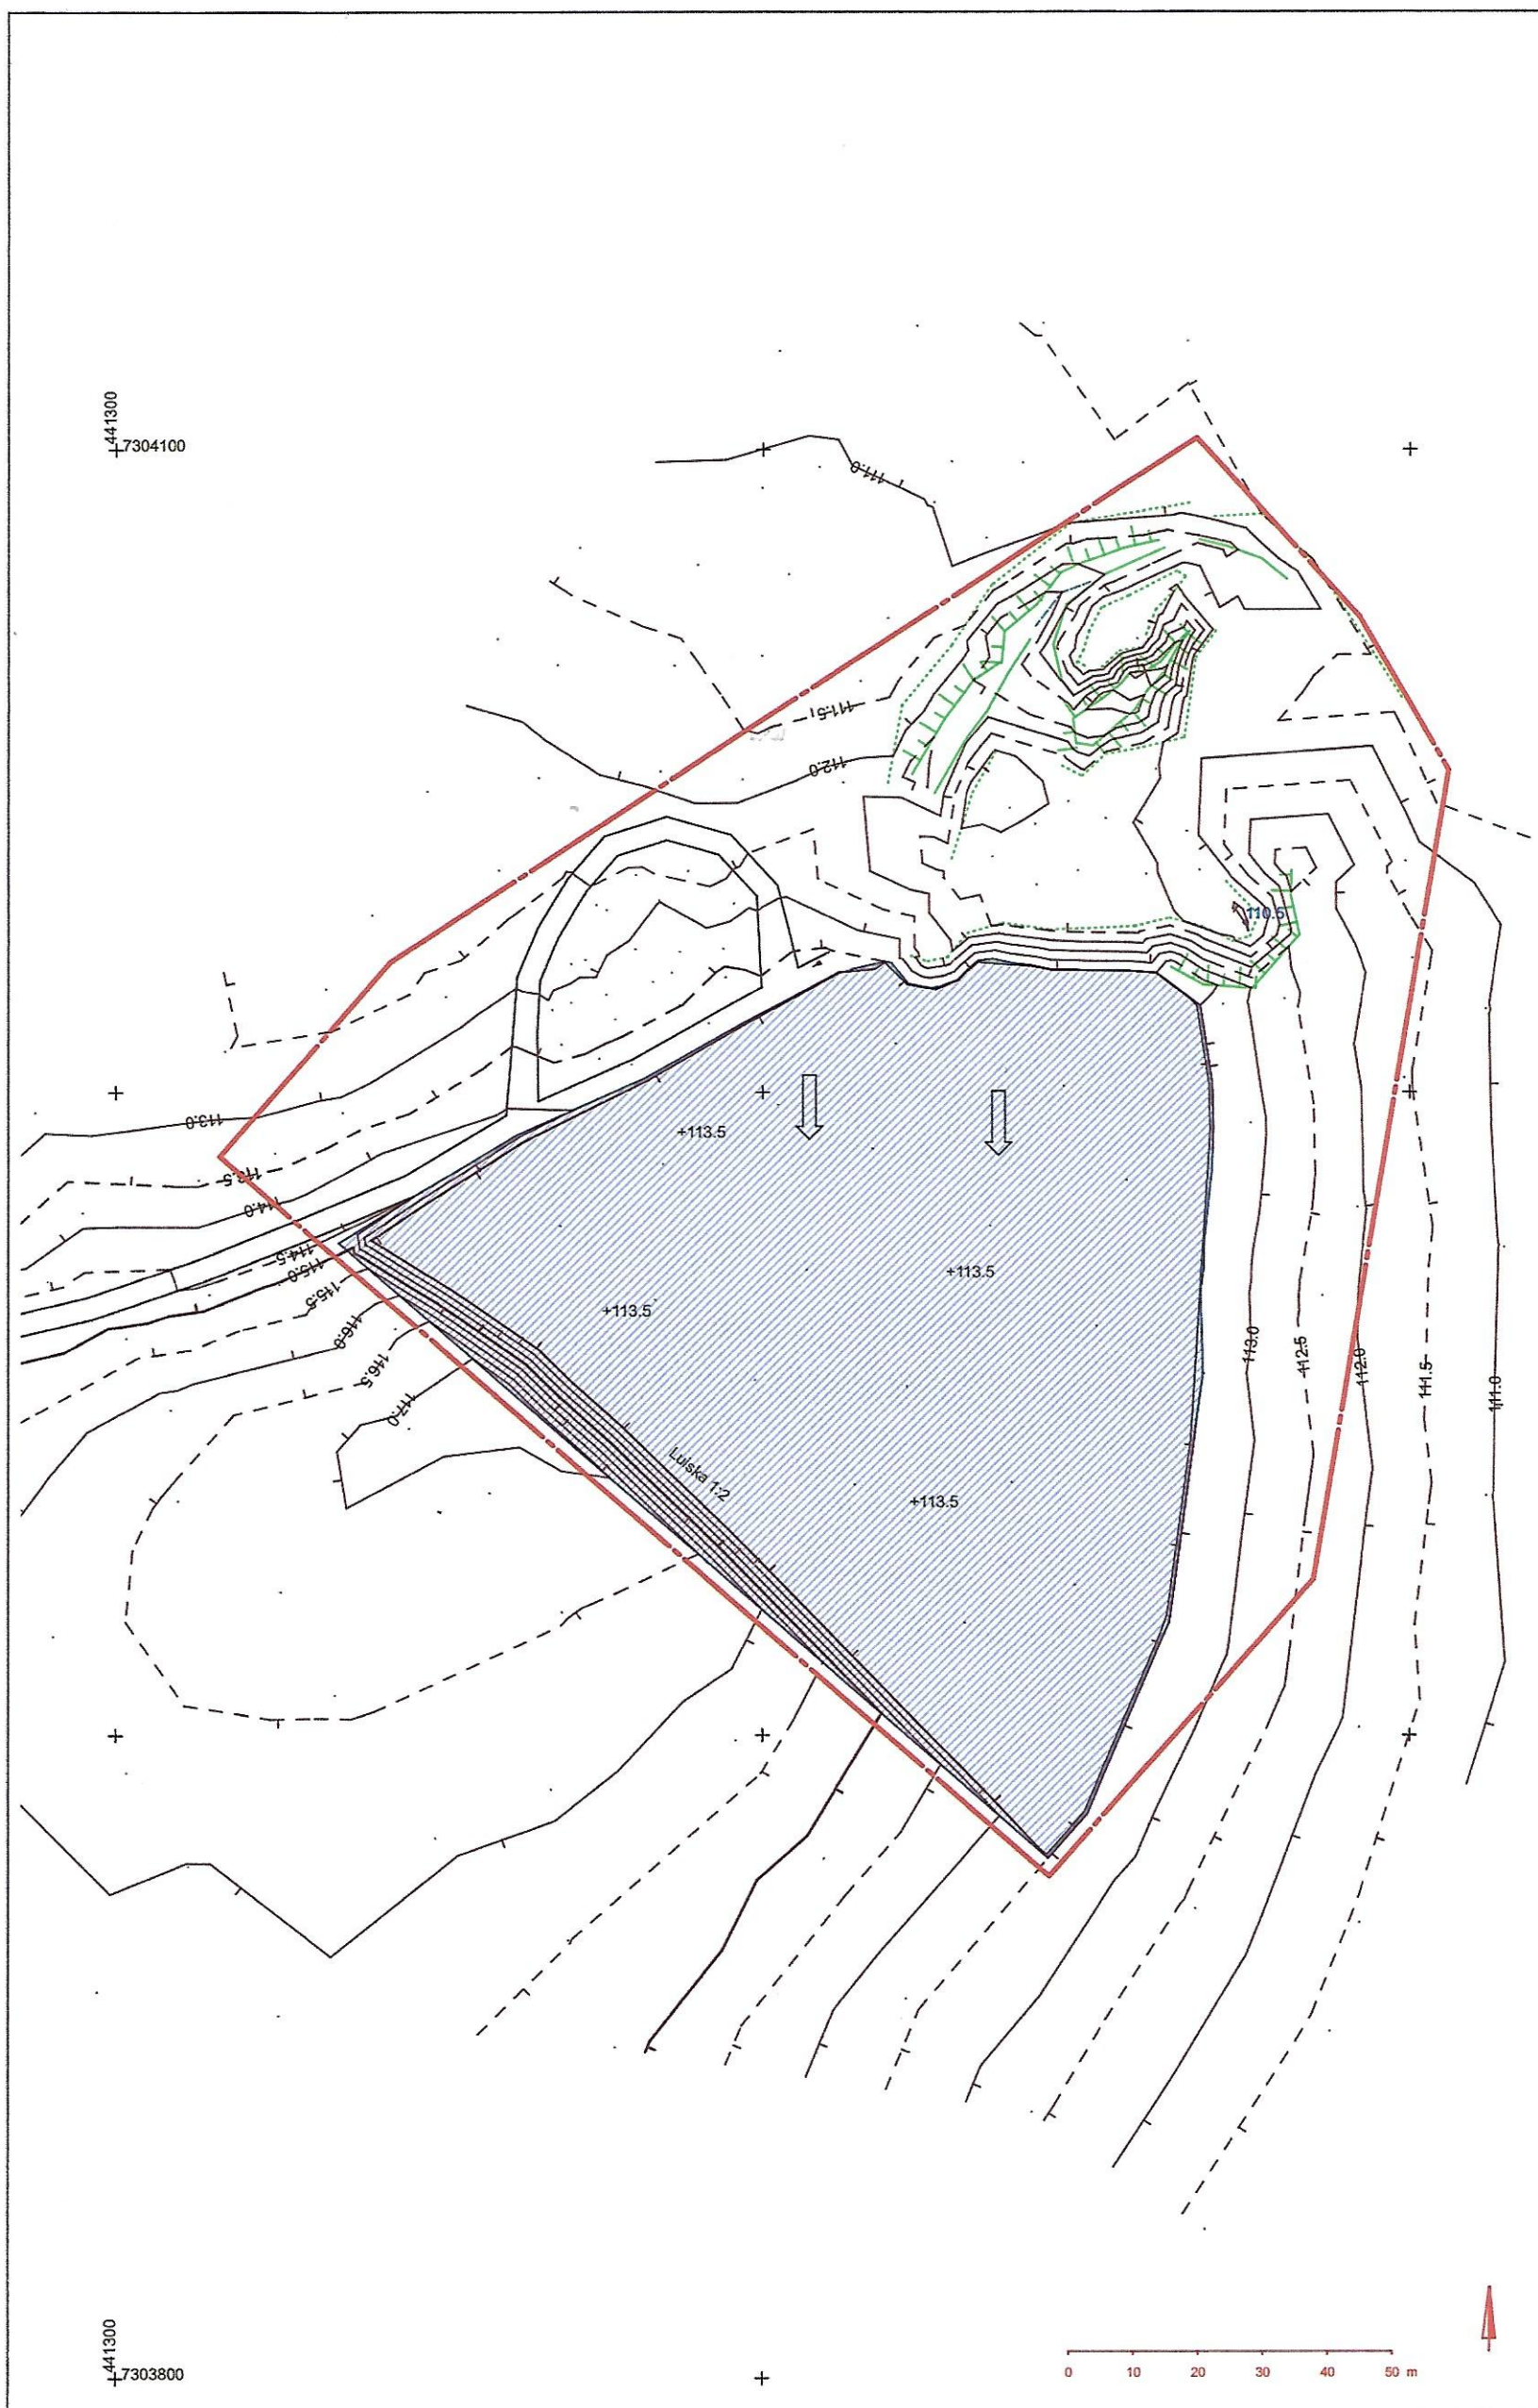

Maa-aineksen otto

Korkeusjärjestelmä
N2000
Koordinaattijärjestelmä
ETRS TM35FIN

Luiskan alareuna

Luiskan yläreuna

Suunnitelma-alueen raja

Korkeuskäyrä (oletus)

Korkeuskäyrä (1 m)

Pohjaveden havaintopiste

Suunn._etenemissunta

0 10 20 30 40 50 m

Projekti

Maa-ainesten otto

Kuvaus

Lopputilanne

Mittakaava 1:1000

Päiväys 09.05.2025

Tilan Nro 751-401-89-2