


-Materiaali maalattu teräs  
 -Perustukset maaperän mukaan

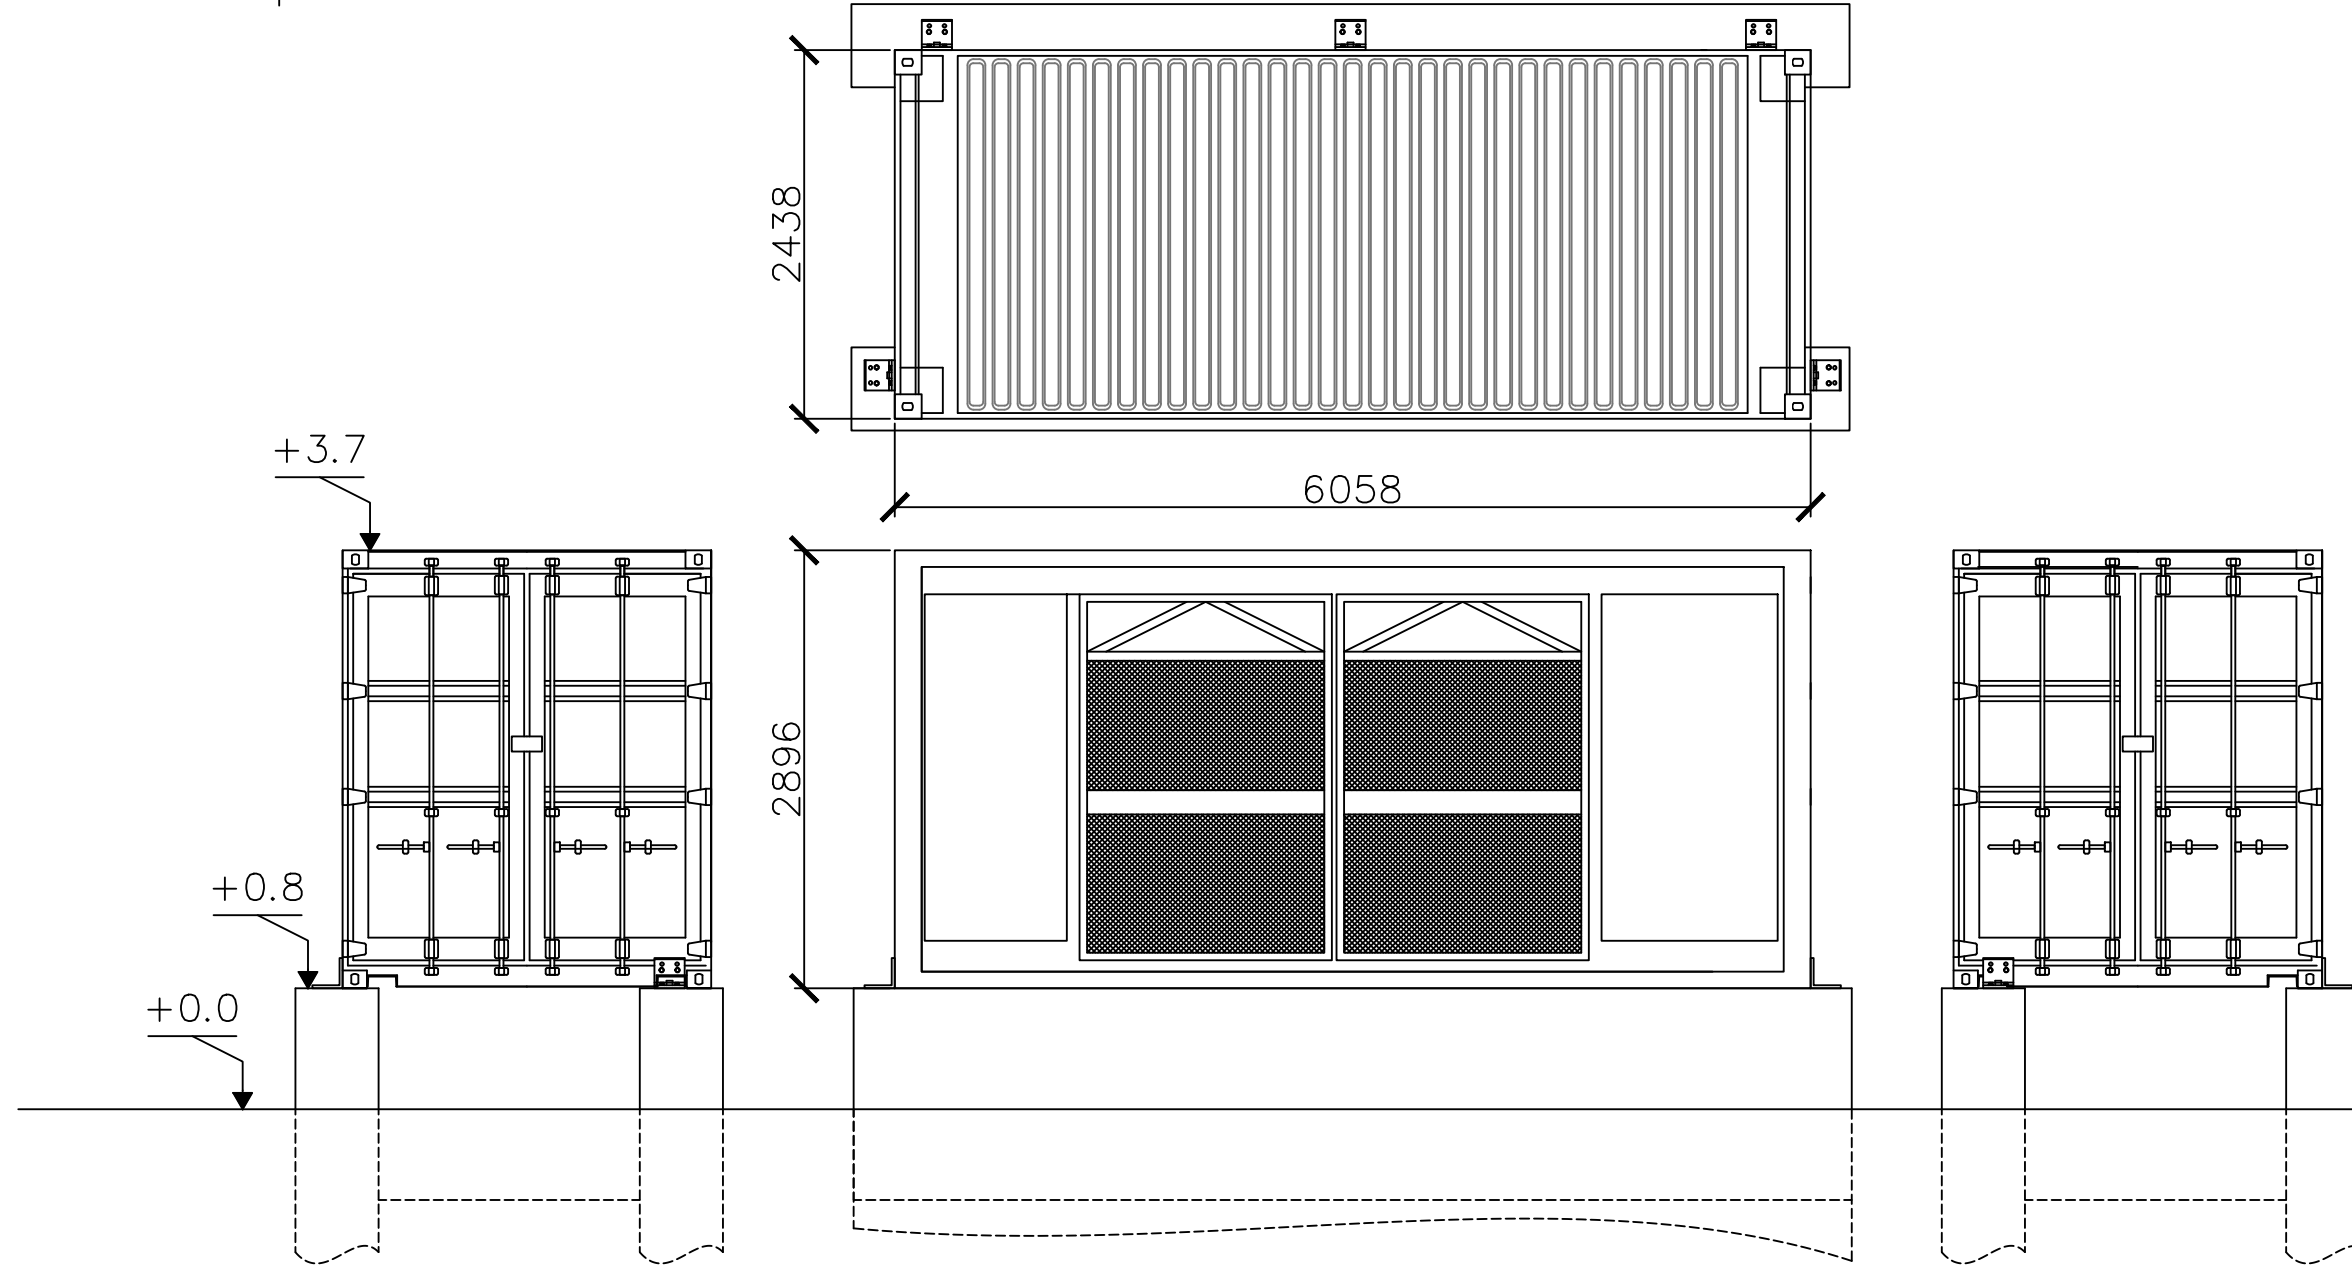

KIINTEISTÖTUNNUS 751-402-41-39		VIRANOMAISEN MERKINTÖJÄ		
TOIMENPIDE Uudisrakennus		PIIR.LAJI Pääpiirustus	JUOKS.NRO 1/1	
RAKENNUSKOHTEEN NIMI JA OSOITE Finnosun Simo Torviaavantie 41 95230 Simo		PIIRUSTUKSEN SISÄLTÖ Muuntajakontti		MK
SUUNNITTELIJA <b>insplan</b>		SUUNNITTELUALA ARK	TYÖ NRO 11915	PIIR.NRO INS-11915-3-3
PIIRT. TKo	SUUNN. OEn	PÄIVÄYS 08.04.2026	KOORDINAATTIJÄRJESTELMÄ	1:50 MUUTOS
		KORKEUSJÄRJESTELMÄ		