


-Materiaali maalattu teräs
 -Perustukset maaperän mukaan

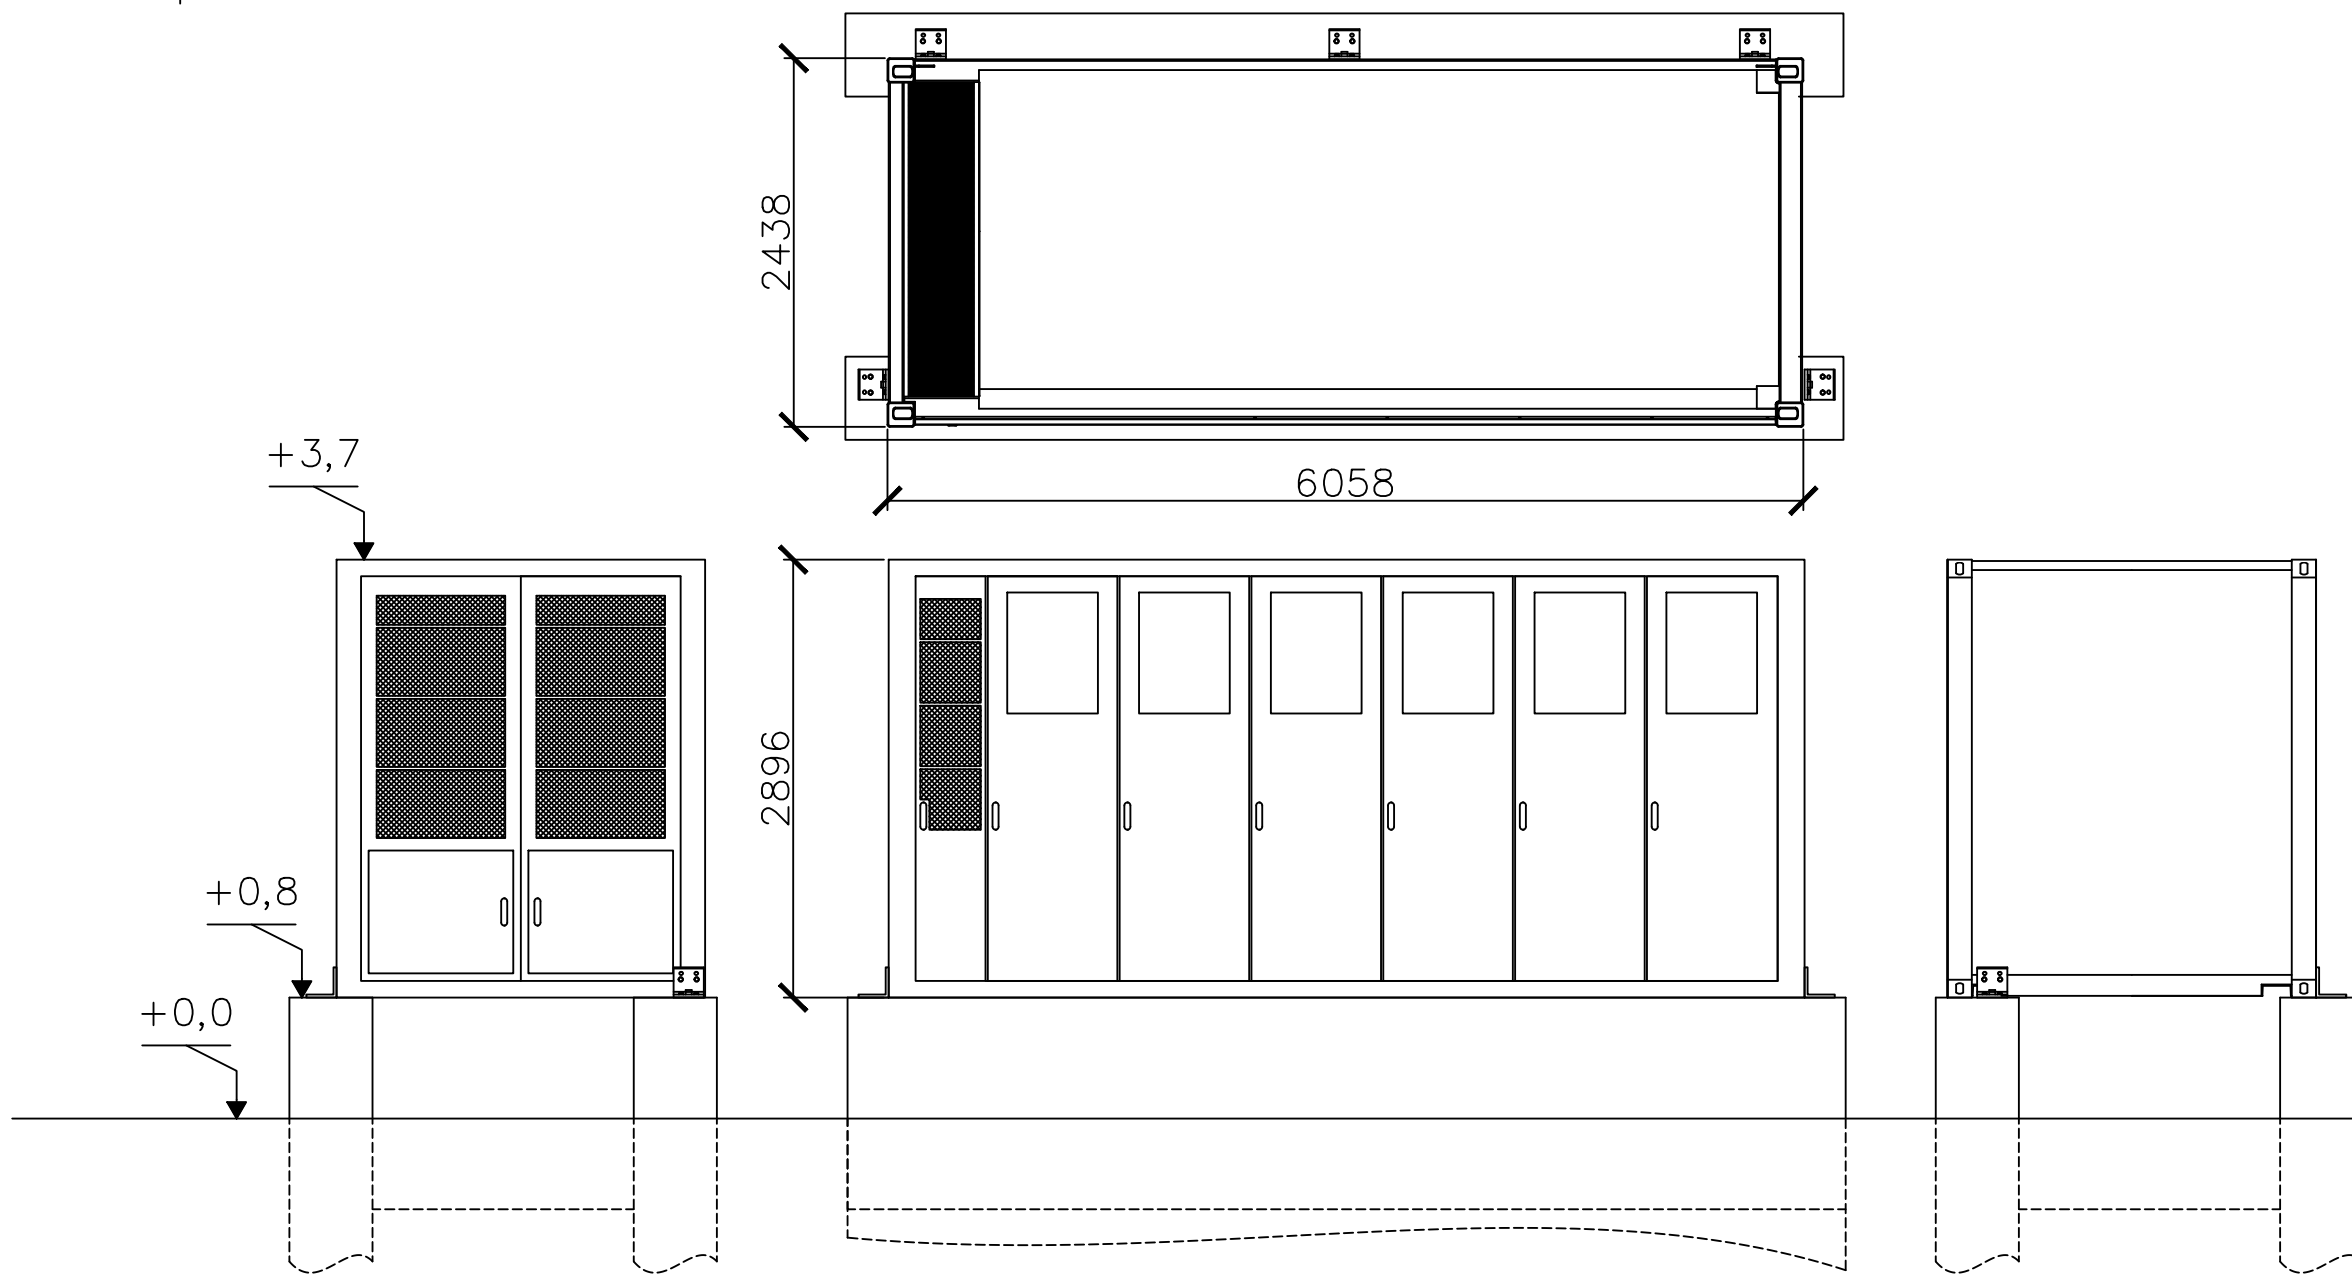

KIINTEISTÖTUNNUS 751-402-41-39		VIRANOMAISEN MERKINTÖJÄ		
TOIMENPIDE Uudisrakennus		PIIR.LAJI Pääpiirustus	JUOKS.NRO 1/1	
RAKENNUSKOHTTEEN NIMI JA OSOITE Finnosun Simo Torviaavantie 41 95230 Simo		PIIRUSTUKSEN SISÄLTÖ Akkukontti		MK
SUUNNITTELIJA insplan		SUUNNITTELUALA ARK	TYÖ NRO 11915	PIIR.NRO INS-11915-3-2
PIIRT. TKo	SUUNN. OEn	PÄIVÄYS 08.04.2026	KOORDINAATTIJÄRJESTELMÄ	1:50 MUUTOS
		KORKEUSJÄRJESTELMÄ		