


SIMOJOKI

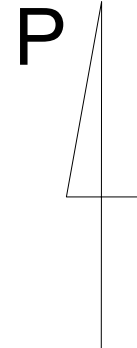

SELVITYS RAKENNUSOIKEUDESTA:

KORKEUSKOORDINAATISTOJÄRJESTELMÄ:
N2000


TONTIN PINTA-ALA: 3050m2

SALLITTU KERROSALA: 250 m2

RAKENNETTU KERROSALA: 120 m2

PURETTAVA KERROSALA: 33 m2

RAKENNETTAVA KERROSALA: 168 m2

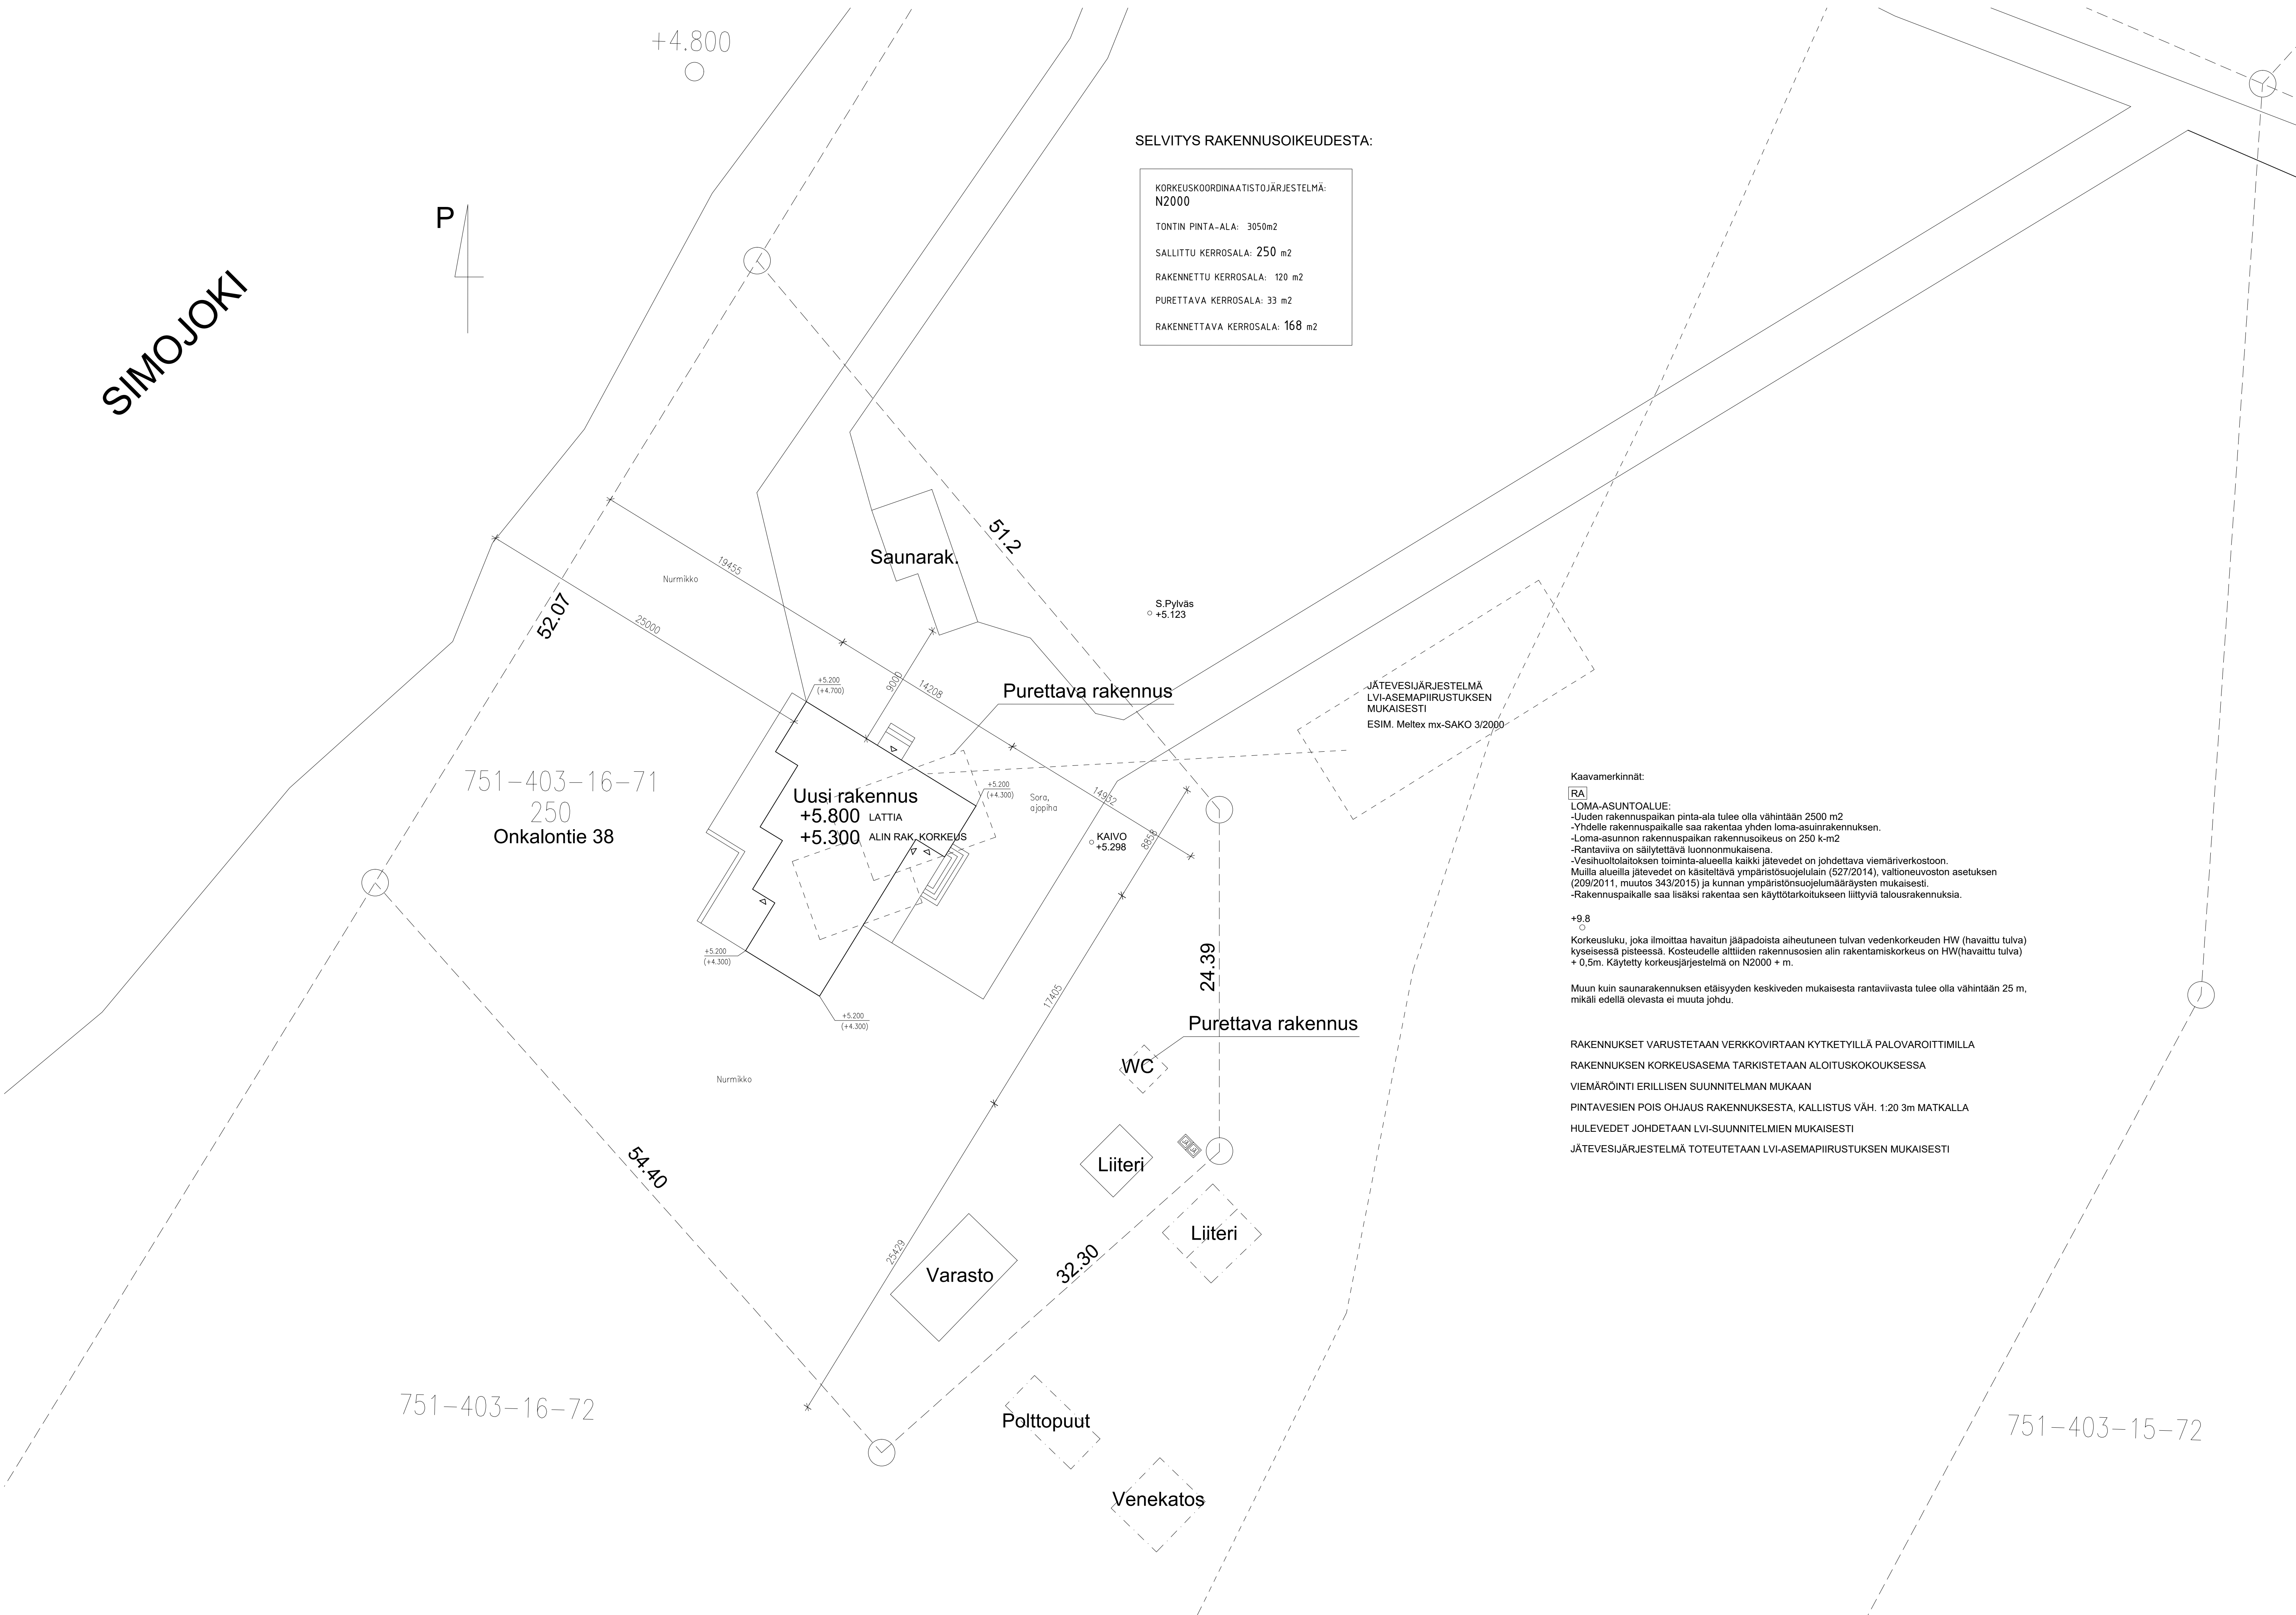

Hyväksytty 27.04.2023
23-0020-R
§ 7
Sampo Mäkelä
Rakennus 1001341968
Simo - Rakennusvalvonta
www.lupapiste.fi

Rakennustoimisto
PECON Oy

Kaupunginosa	Korttelin/tila	Tontin/tila	Viranomaisen merkintä	
Simo	751-403-16-71			
Rakennusluvanperuste		Piirustustyyppi	Juoks.no	
Uudisrakennus		Pääpiirustus	1	
Rakennusluvanperuste		Piirustuksen sisältö	Mittakaava	
Mökki Onkalontie 38		ASEMAPIIRUSTUS	1 : 200	
Onkalontie 38		1: Vapaa-ajan asunto		
95200 Simo				
Päiväys, suunnittelija, nimen selvennys ja koulutus		Allekirjoitus	Suunnitteluala, työn numero ja piirustusnumero	Muutos
14.4.2023 Perttu Konttinen, RI			ARK-01	
		Yhteyshenkilö	Tiedosto	