


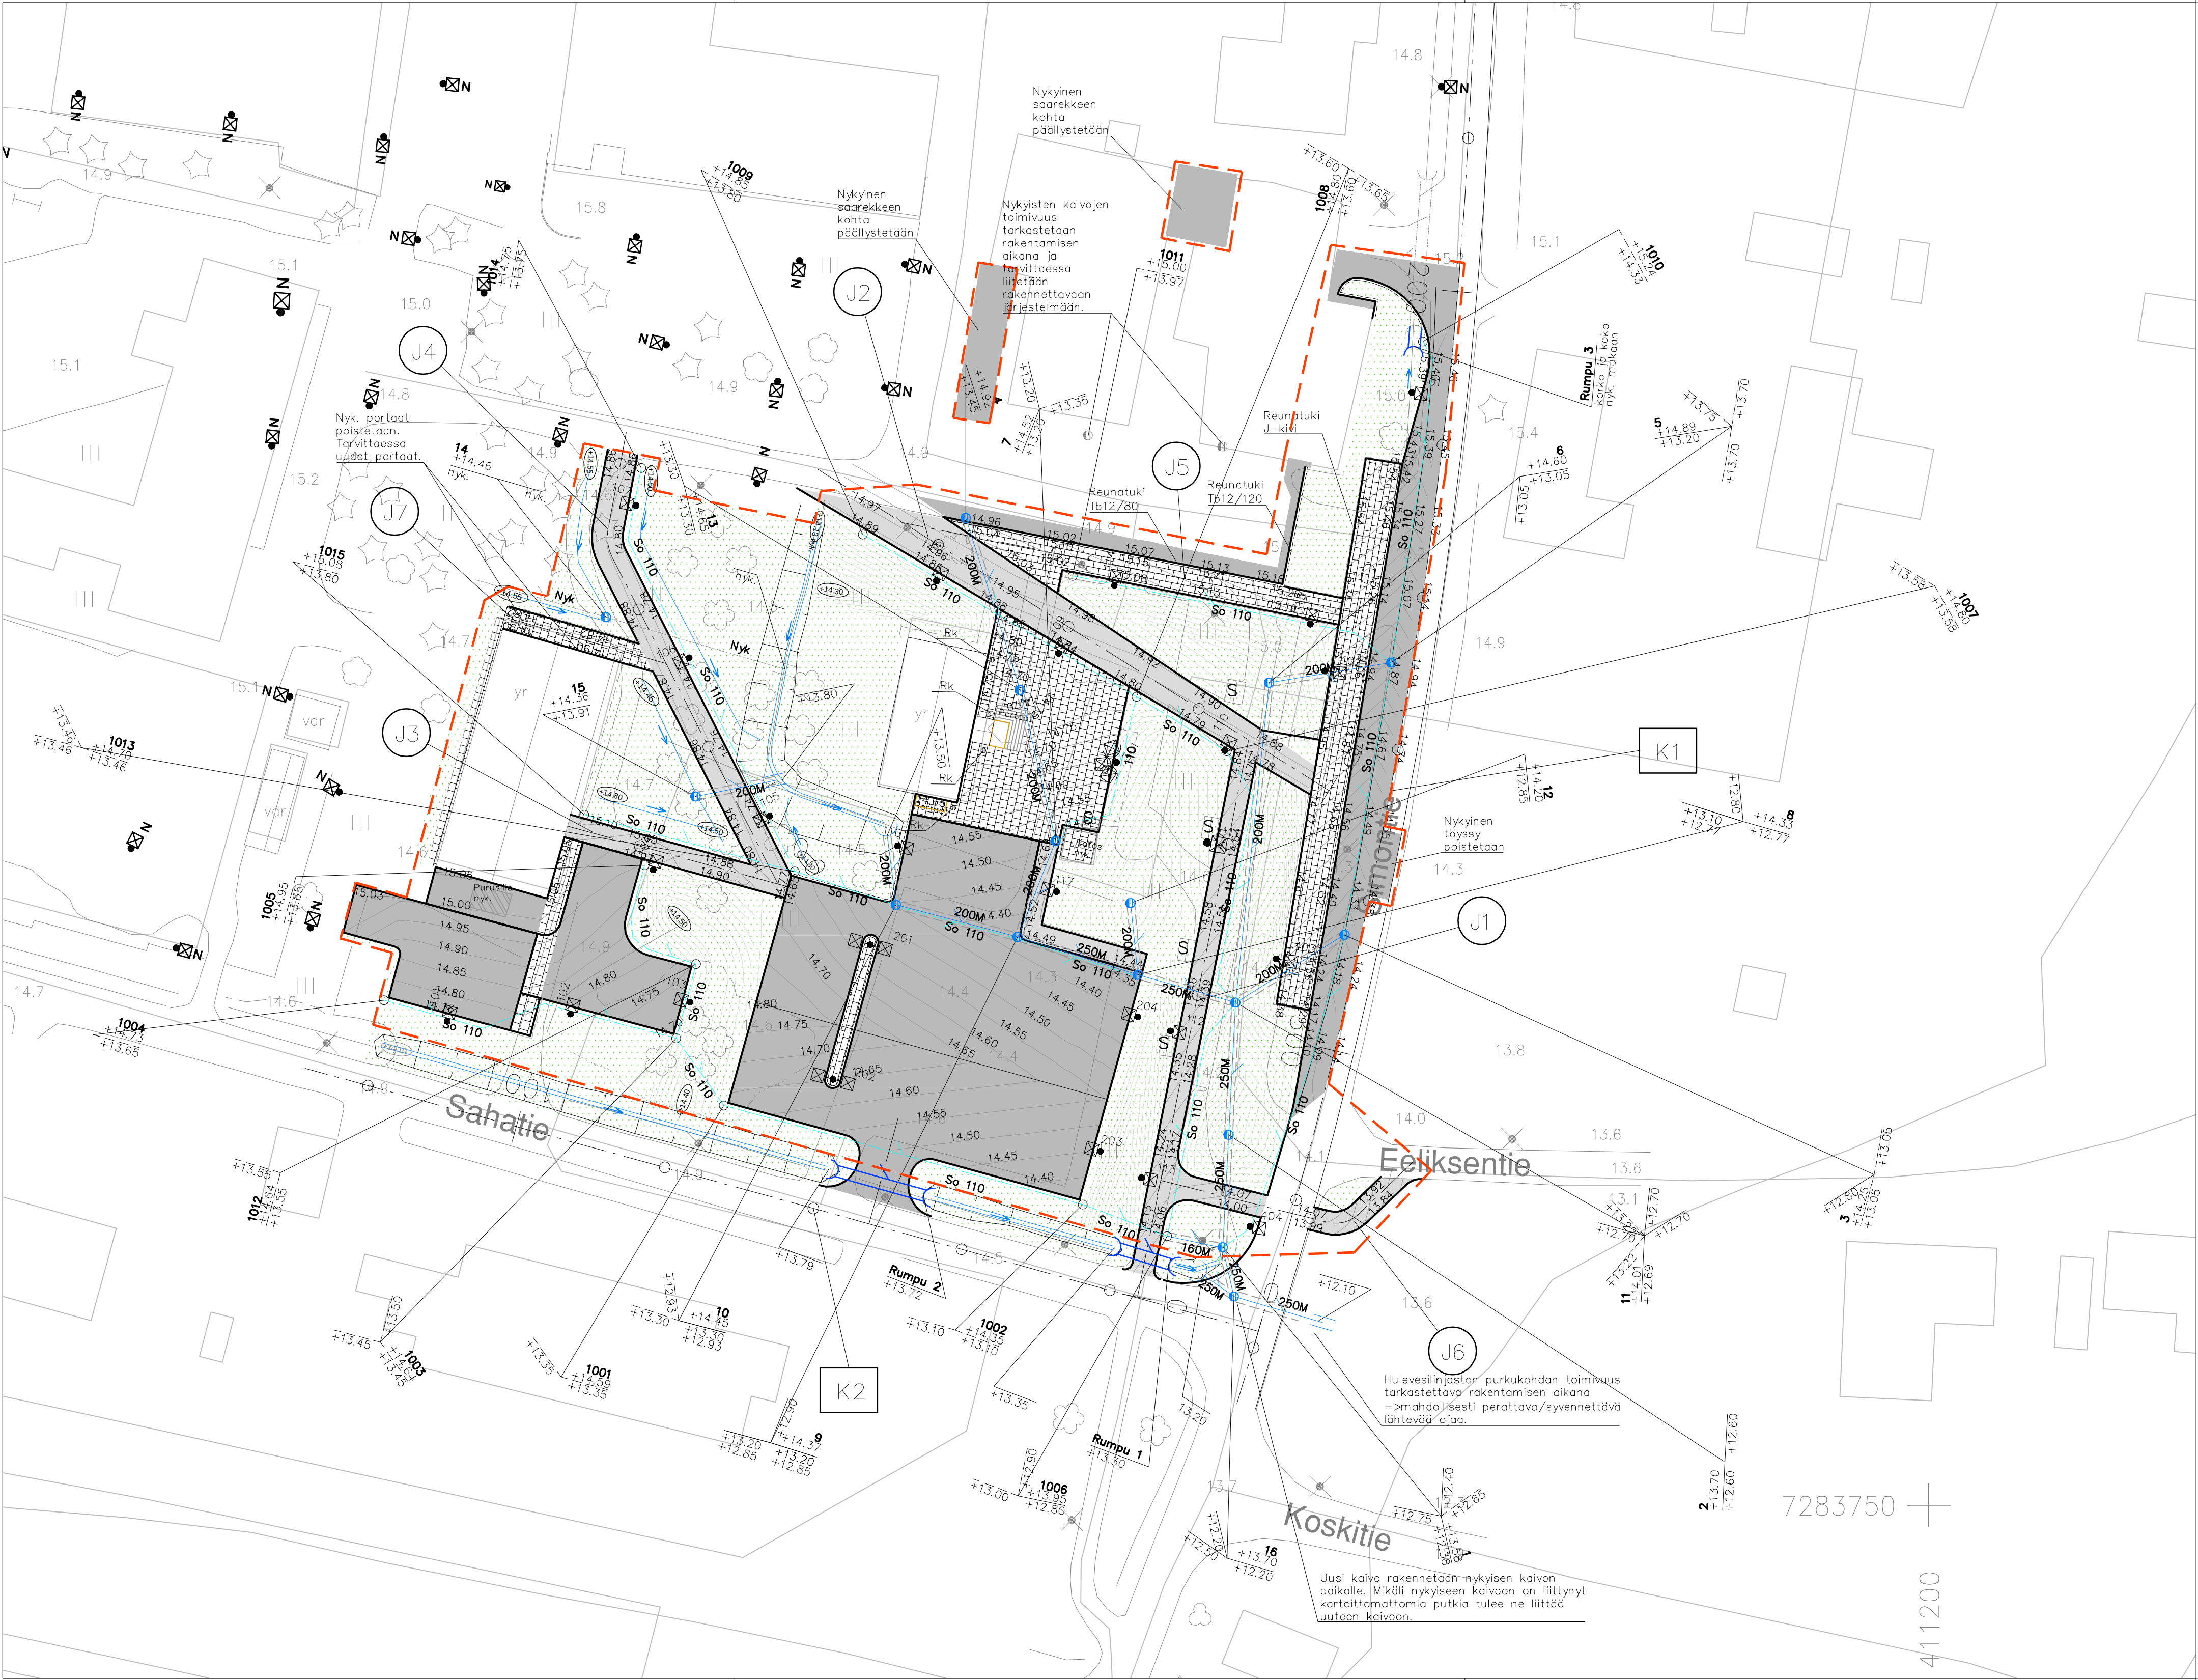

Asfaltti AB 16

Asfaltti Jkpp AB 11

Nurmi tai niitty ympäristösuunnitelman mukaisesti

Betonikiveys ympäristösuunnitelma mukaisesti

Reunatuki Tb12/120

Betonikiveksen tuenta rajautuessa nurmeen, reunatuki Rudus J-kivi 110x300 asennuskorkeus h=0

Hulevesikaivo ritiläkantinen

Salaojan tarkastuskaivo, Salaoja 110M

Rk Rännikaivo

Hulevesiputki

Hulevesi imuputki

Hulevesi purkuputki nykyinen

Rumpu

Ojanpohjan korkeus

Ojanpohjan virtaussuunta

S Siirrettävä kohde, uusi sijainti editetty ympäristökartalla

Lämmöneristys h=50 mm (hulevesiinjän suojaus)

Urakkaraja

ETRS-TM35

N2000

Merkki	Muutos	Pvm	Suunn.	Tark.
Hankkeen nimi				
Simon yhtenäiskoulun liikennealueet, Simo				
Piirustuksen sisältö				
Suunnitelmakartta, korot ja kuivatus				
A-INSINÖÖRIT				
Pvm	Suunn.	Jukka Mehtälä	Tark.	
28.3.2025	Proj.pääll.	Marko Tanskanen	Hyv.	
Tierekisteritunnus		Suha	Mittakaava	Piir.no
			1:500	R2-1