


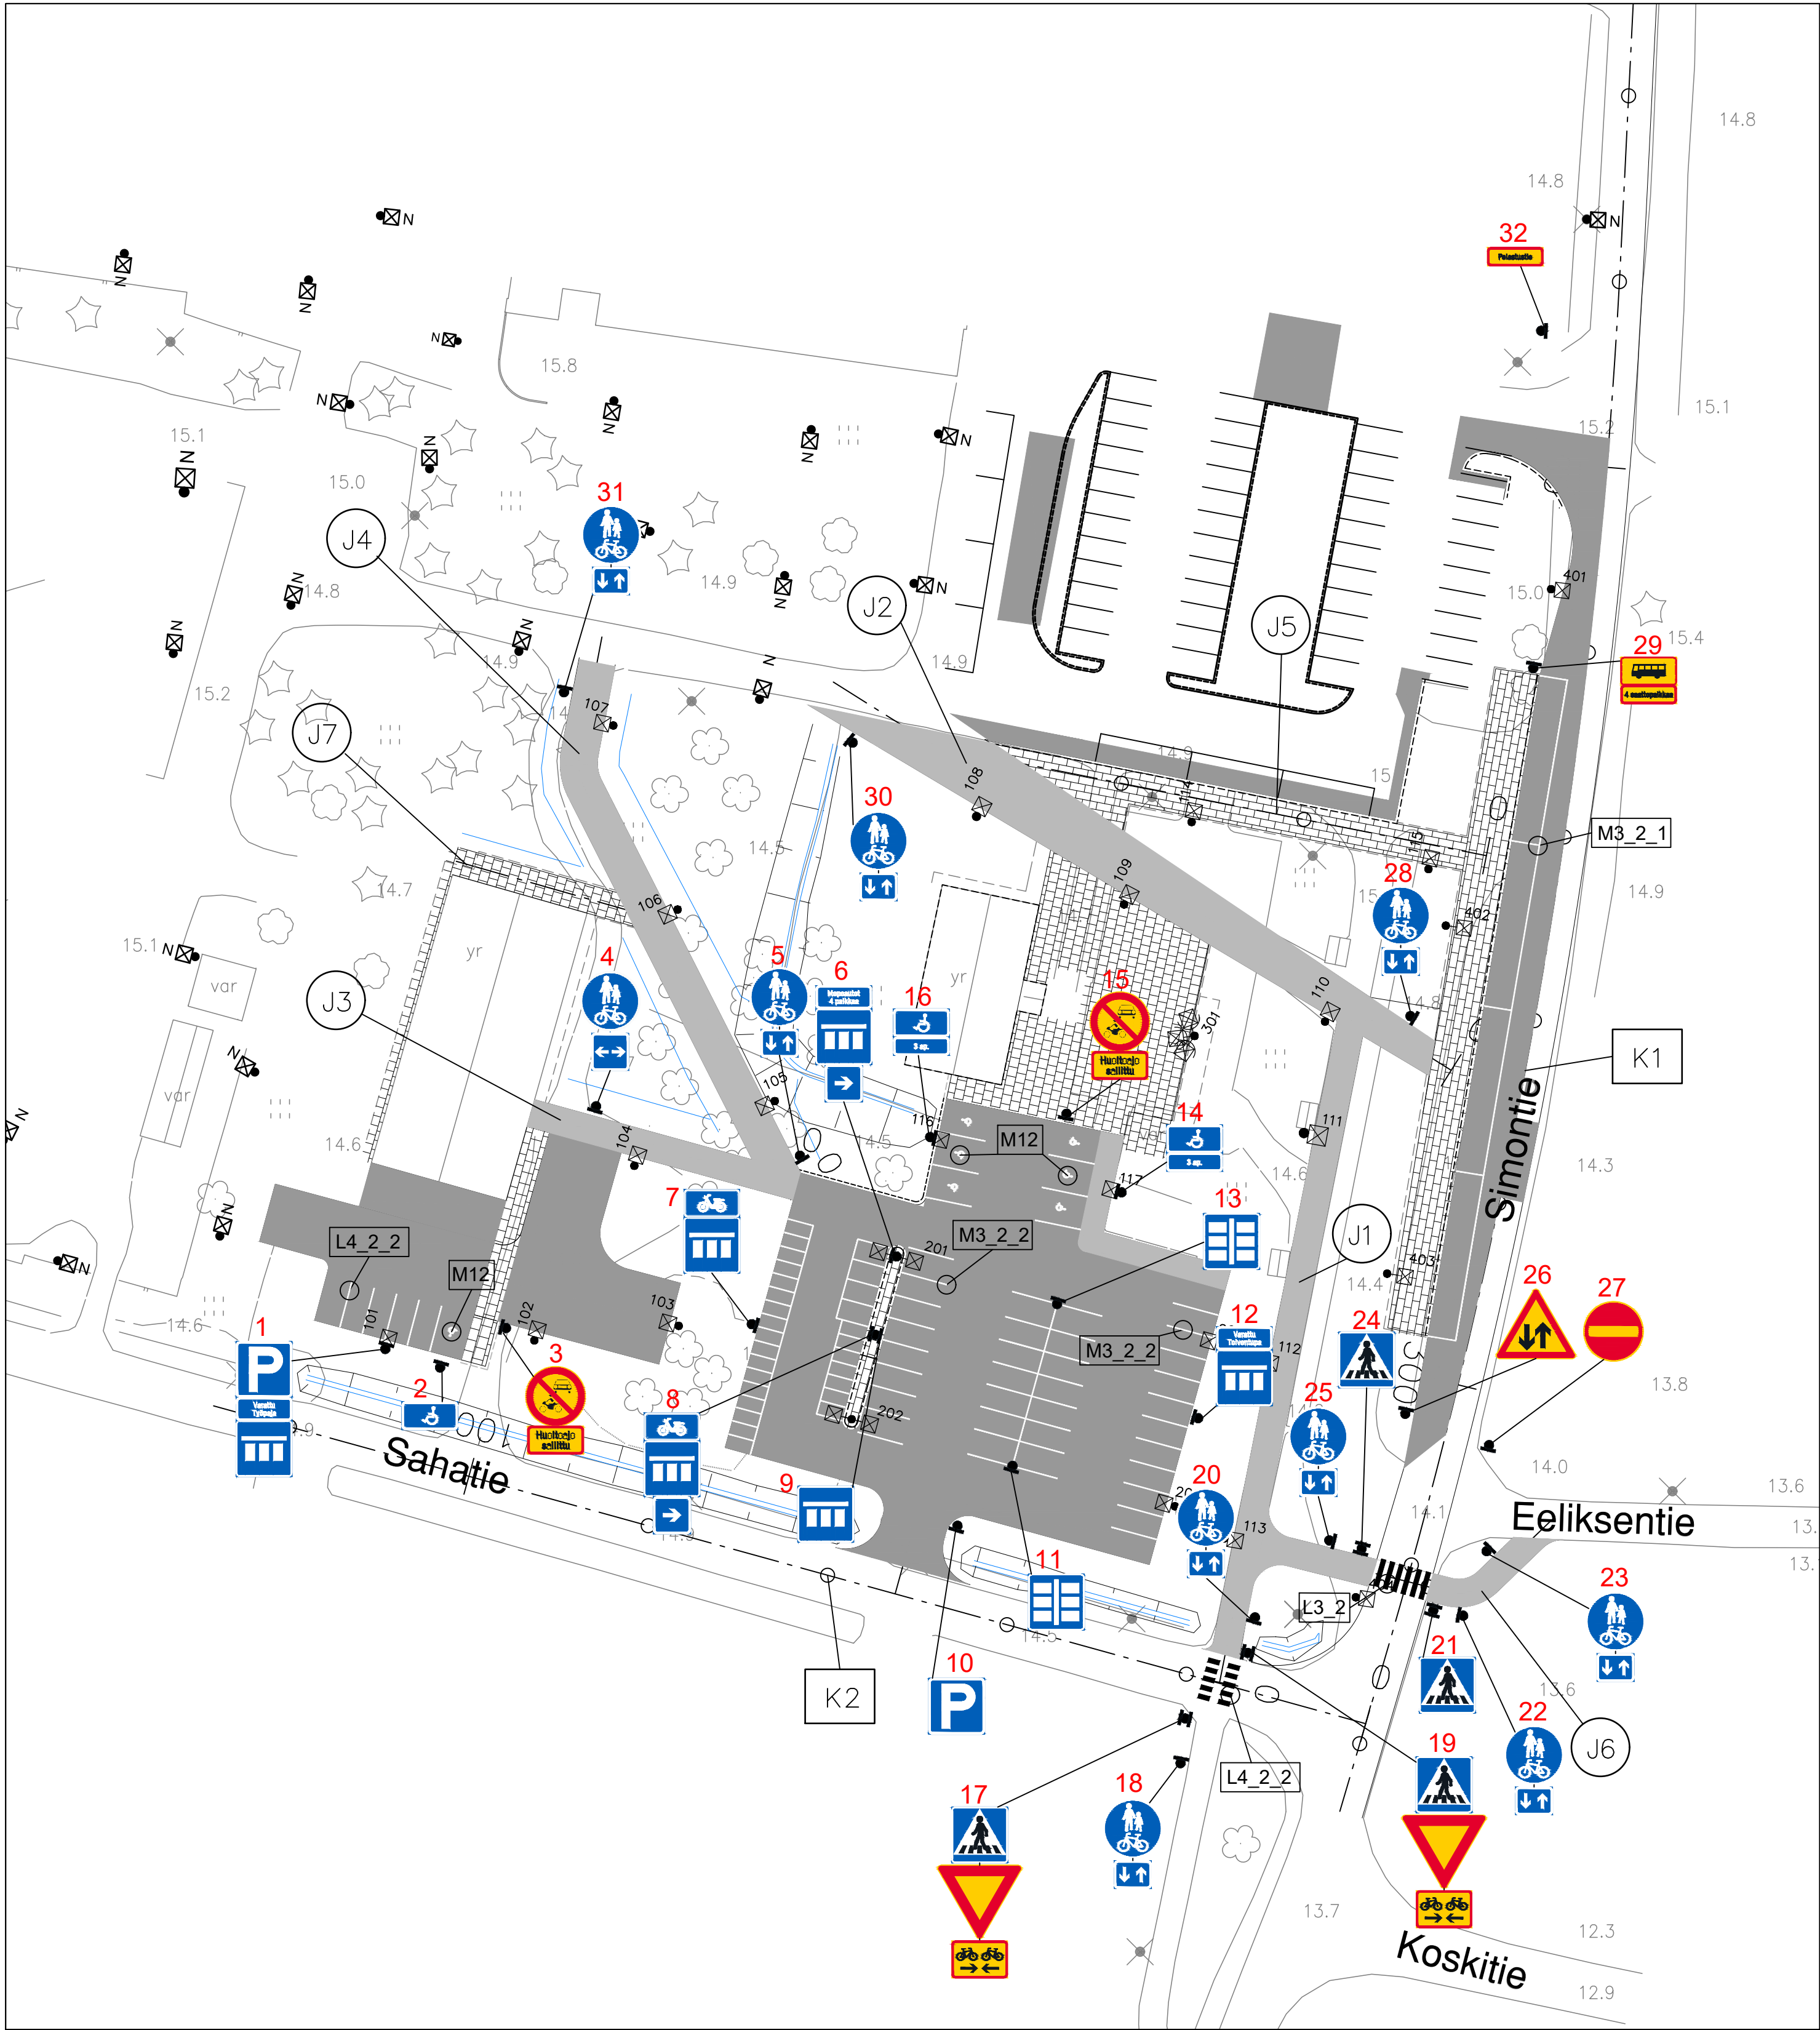

LIIKENNEMERKIT						
Merkki nro		Merkin virallinen nro	Merkin nimi	Määrä (kpl)	Varsi / Jalusta	Lisätieto
1	a	E2	Pysäköintipaikka	1	Asennus valaisinpylv.	Varattu työpaja
	b	H24	Tekstillinen lisäkilpi. Teksti 60 mm	1		
	b	E4.1	Ajoneuvojen sijoitus pysäköintipaikalla	1		
2		H12.7	Invalidin ajoneuvo	1	60/700	sininen pohja
3	a	C2	Moottorikäyttöisellä ajoneuvolla ajo kielletty	1	60/700	
	b	H25	Huoltoajo sallittu	1		
4	a	D6	Yhdistetty pyörätie ja jalkakäytävä	1	60/700	sininen pohja
	b	H9.1	Vaikutusalue molempiin suuntiin	1		
5	a	D6	Yhdistetty pyörätie ja jalkakäytävä	1	60/700	
	b	H23.2	Kaksisuuntainen pyörätie	1		
6	a	H12.9	Tekstillinen lisäkilpi. Teksti 60 mm	1	Asennus valaisinpylv.	Mopopuotot 4 paikkaa
	b	E4.1	Ajoneuvojen sijoitus pysäköintipaikalla	1		Sininen pohja
	c	H10	Vaikutusalue nuolen suuntaan	1		
7	a	H12.9	Mopo	1	60/700	Sininen pohja
	b	E4.1	Ajoneuvojen sijoitus pysäköintipaikalla	1		
8	a	H12.9	Mopo	1	60/700	Sininen pohja
	b	E4.1	Ajoneuvojen sijoitus pysäköintipaikalla	1		
	c	H10	Vaikutusalue nuolen suuntaan	1		
9		E4.1	Ajoneuvojen sijoitus pysäköintipaikalla	1	Samaan tolppaan merkin 8 kanssa	
10		E2	Pysäköintipaikka	1	60/700	
11		E4.2	Ajoneuvojen sijoitus pysäköintipaikalla	1	60/700	
12	a	H24	Tekstillinen lisäkilpi. Teksti 60 mm	1	60/700	Varattu Toivontupa
	b	E4.1	Ajoneuvojen sijoitus pysäköintipaikalla	1		
13		E4.2	Ajoneuvojen sijoitus pysäköintipaikalla	1	60/700	
14	a	H12.7	Invalidin ajoneuvo	1	Asennus valaisinpylv.	sininen pohja
	b	H10	Vaikutusalue nuolen suuntaan	1		
15	a	C2	Moottorikäyttöisellä ajoneuvolla ajo kielletty	1	60/700	
	b	H25	Huoltoajo sallittu	1		
16	a	H12.7	Invalidin ajoneuvo	1	Asennus valaisinpylv.	sininen pohja
	b	H10	Vaikutusalue nuolen suuntaan	1		
17	a	E1	Suojatie	1	60/900	
	b	B5	Väistämisvelvollisuus kohdattaessa	1		
	c	H23.1	Kaksisuuntainen pyörätie	1		
18	a	D6	Yhdistetty pyörätie ja jalkakäytävä	1	60/700	
	b	H23.2	Kaksisuuntainen pyörätie	1		
19	a	E1	Suojatie	1	60/900	
	b	B5	Väistämisvelvollisuus kohdattaessa	1		
	c	H23.1	Kaksisuuntainen pyörätie	1		
20	a	D6	Yhdistetty pyörätie ja jalkakäytävä	1	60/700	
	b	H23.2	Kaksisuuntainen pyörätie	1		
21		E1	Suojatie	1	60/700	
22	a	D6	Yhdistetty pyörätie ja jalkakäytävä	1	60/700	
	b	H23.2	Kaksisuuntainen pyörätie	1		
23	a	D6	Yhdistetty pyörätie ja jalkakäytävä	1	60/700	
	b	H23.2	Kaksisuuntainen pyörätie	1		
24		E1	Suojatie	1	60/700	
25	a	D6	Yhdistetty pyörätie ja jalkakäytävä	1	60/700	
	b	H23.2	Kaksisuuntainen pyörätie	1		
26		A5	Kaksisuuntainen liikenne	1	60/700	
27		C17	Kielletty ajosuunta	1	60/700	
28	a	D6	Yhdistetty pyörätie ja jalkakäytävä	1	60/700	
	b	H23.2	Kaksisuuntainen pyörätie	1		
29	a	H12	Linja-auto	1	60/700	4 saattopaikkaa
	b	H24	Tekstillinen lisäkilpi. Teksti 60 mm	1		
30	a	D6	Yhdistetty pyörätie ja jalkakäytävä	1	60/700	
	b	H23.2	Kaksisuuntainen pyörätie	1		
31	a	D6	Yhdistetty pyörätie ja jalkakäytävä	1	60/700	
	b	H23.2	Kaksisuuntainen pyörätie	1		
32		H24	Tekstillinen lisäkilpi. Teksti 60 mm	1	60/700	Pelastustie
				59	27	

Liikennemerkit 1.6.2020 tieliikennelain mukaisesti.
Tiemerkinnot Väyläviraston ohjeita 30/2020 Tiemerkinnotien suunnittelu mukaisesti.

Tiemerkinnoissa käytetyt lyhenteet

Tunnus	Merkintä	Viiva	Väli	Lev.	HUOM.
L3_2	Suojatie	≥3,0	0,5	0,5	
L4_2_2	Suojatie ja pyörätien jatke	≥1,25	1,0	0,5	
M3_2_1	Pituussuuntainen pysäköinti			≥2,0	
M3_2_2	Poikisuuntainen pysäköinti			≥2,5	
M12	Invalidin ajoneuvo	Korkeus 1,0		Leveys 0,85	

ETRS-TM35
N2000

Merkki	Muutos	Pvm	Suunn.	Tark.
Hankkeen nimi Simon yhtenäiskoulun liikennealueet, Simo				
Piirustuksen sisältö Liikenteenohjaus				
Pvm 28.3.2025	Suunn. Proj.pääll. Marko Tanskanen	Jussi Kauppinen	Tark. Hyv.	
Mittakaava 1:500			Piir.nro R8-1	