

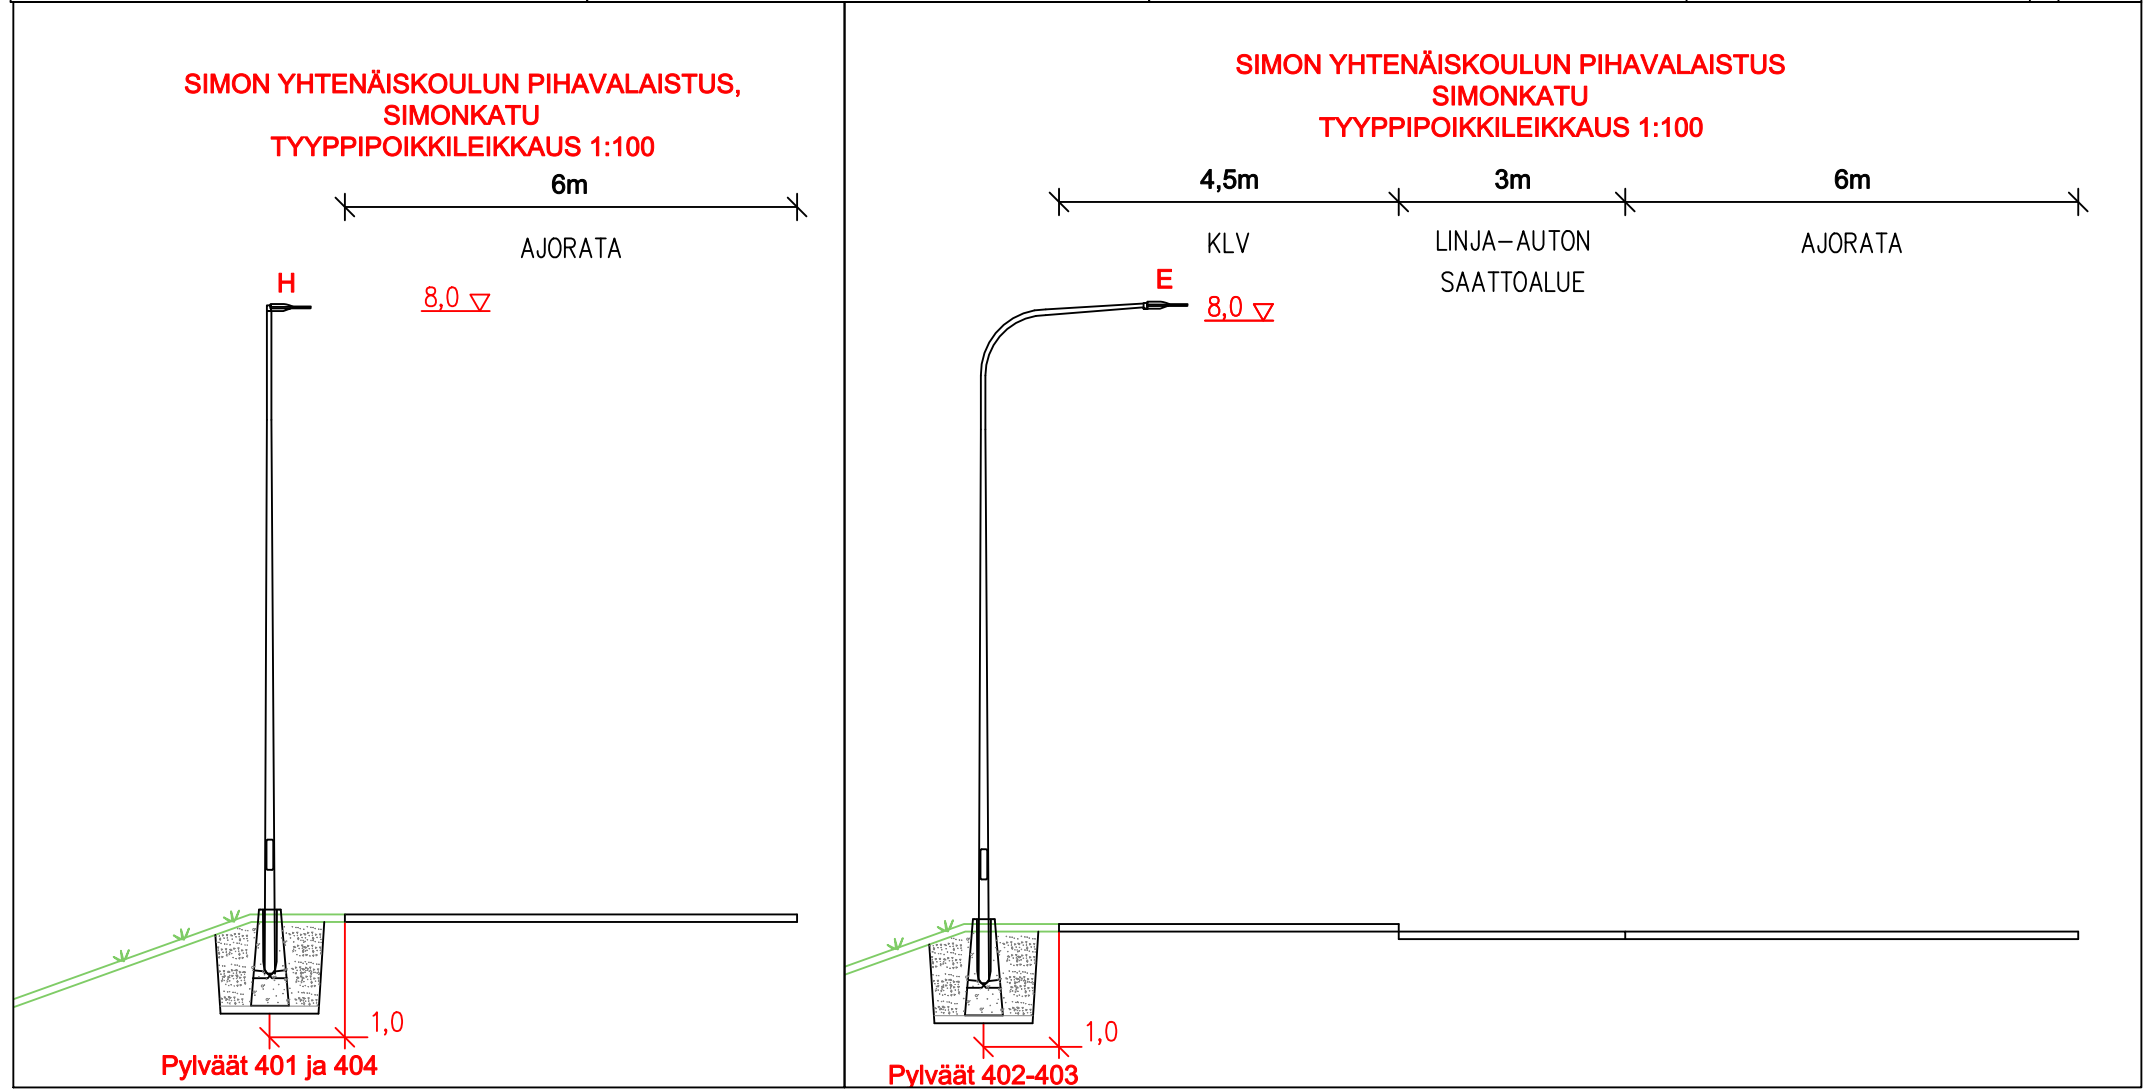
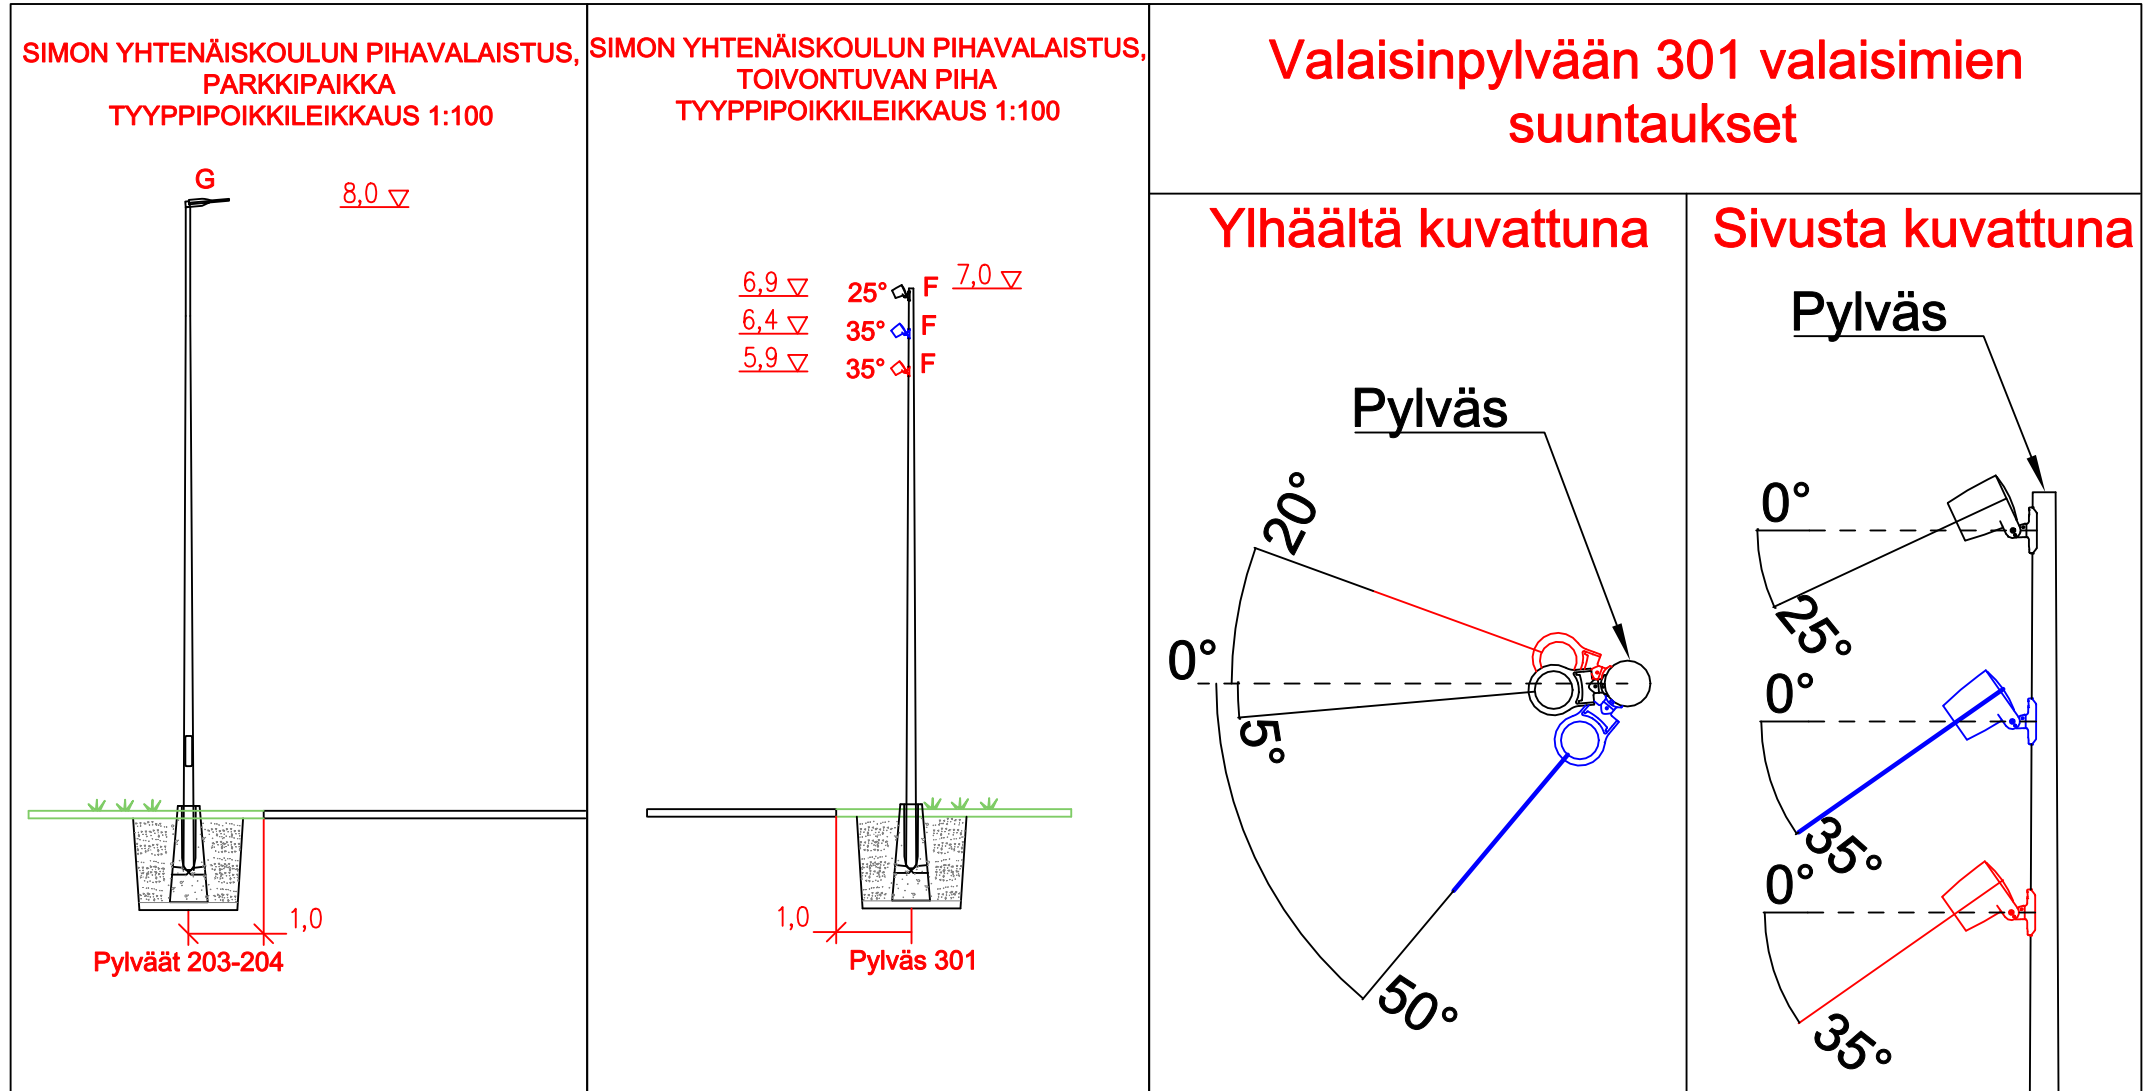


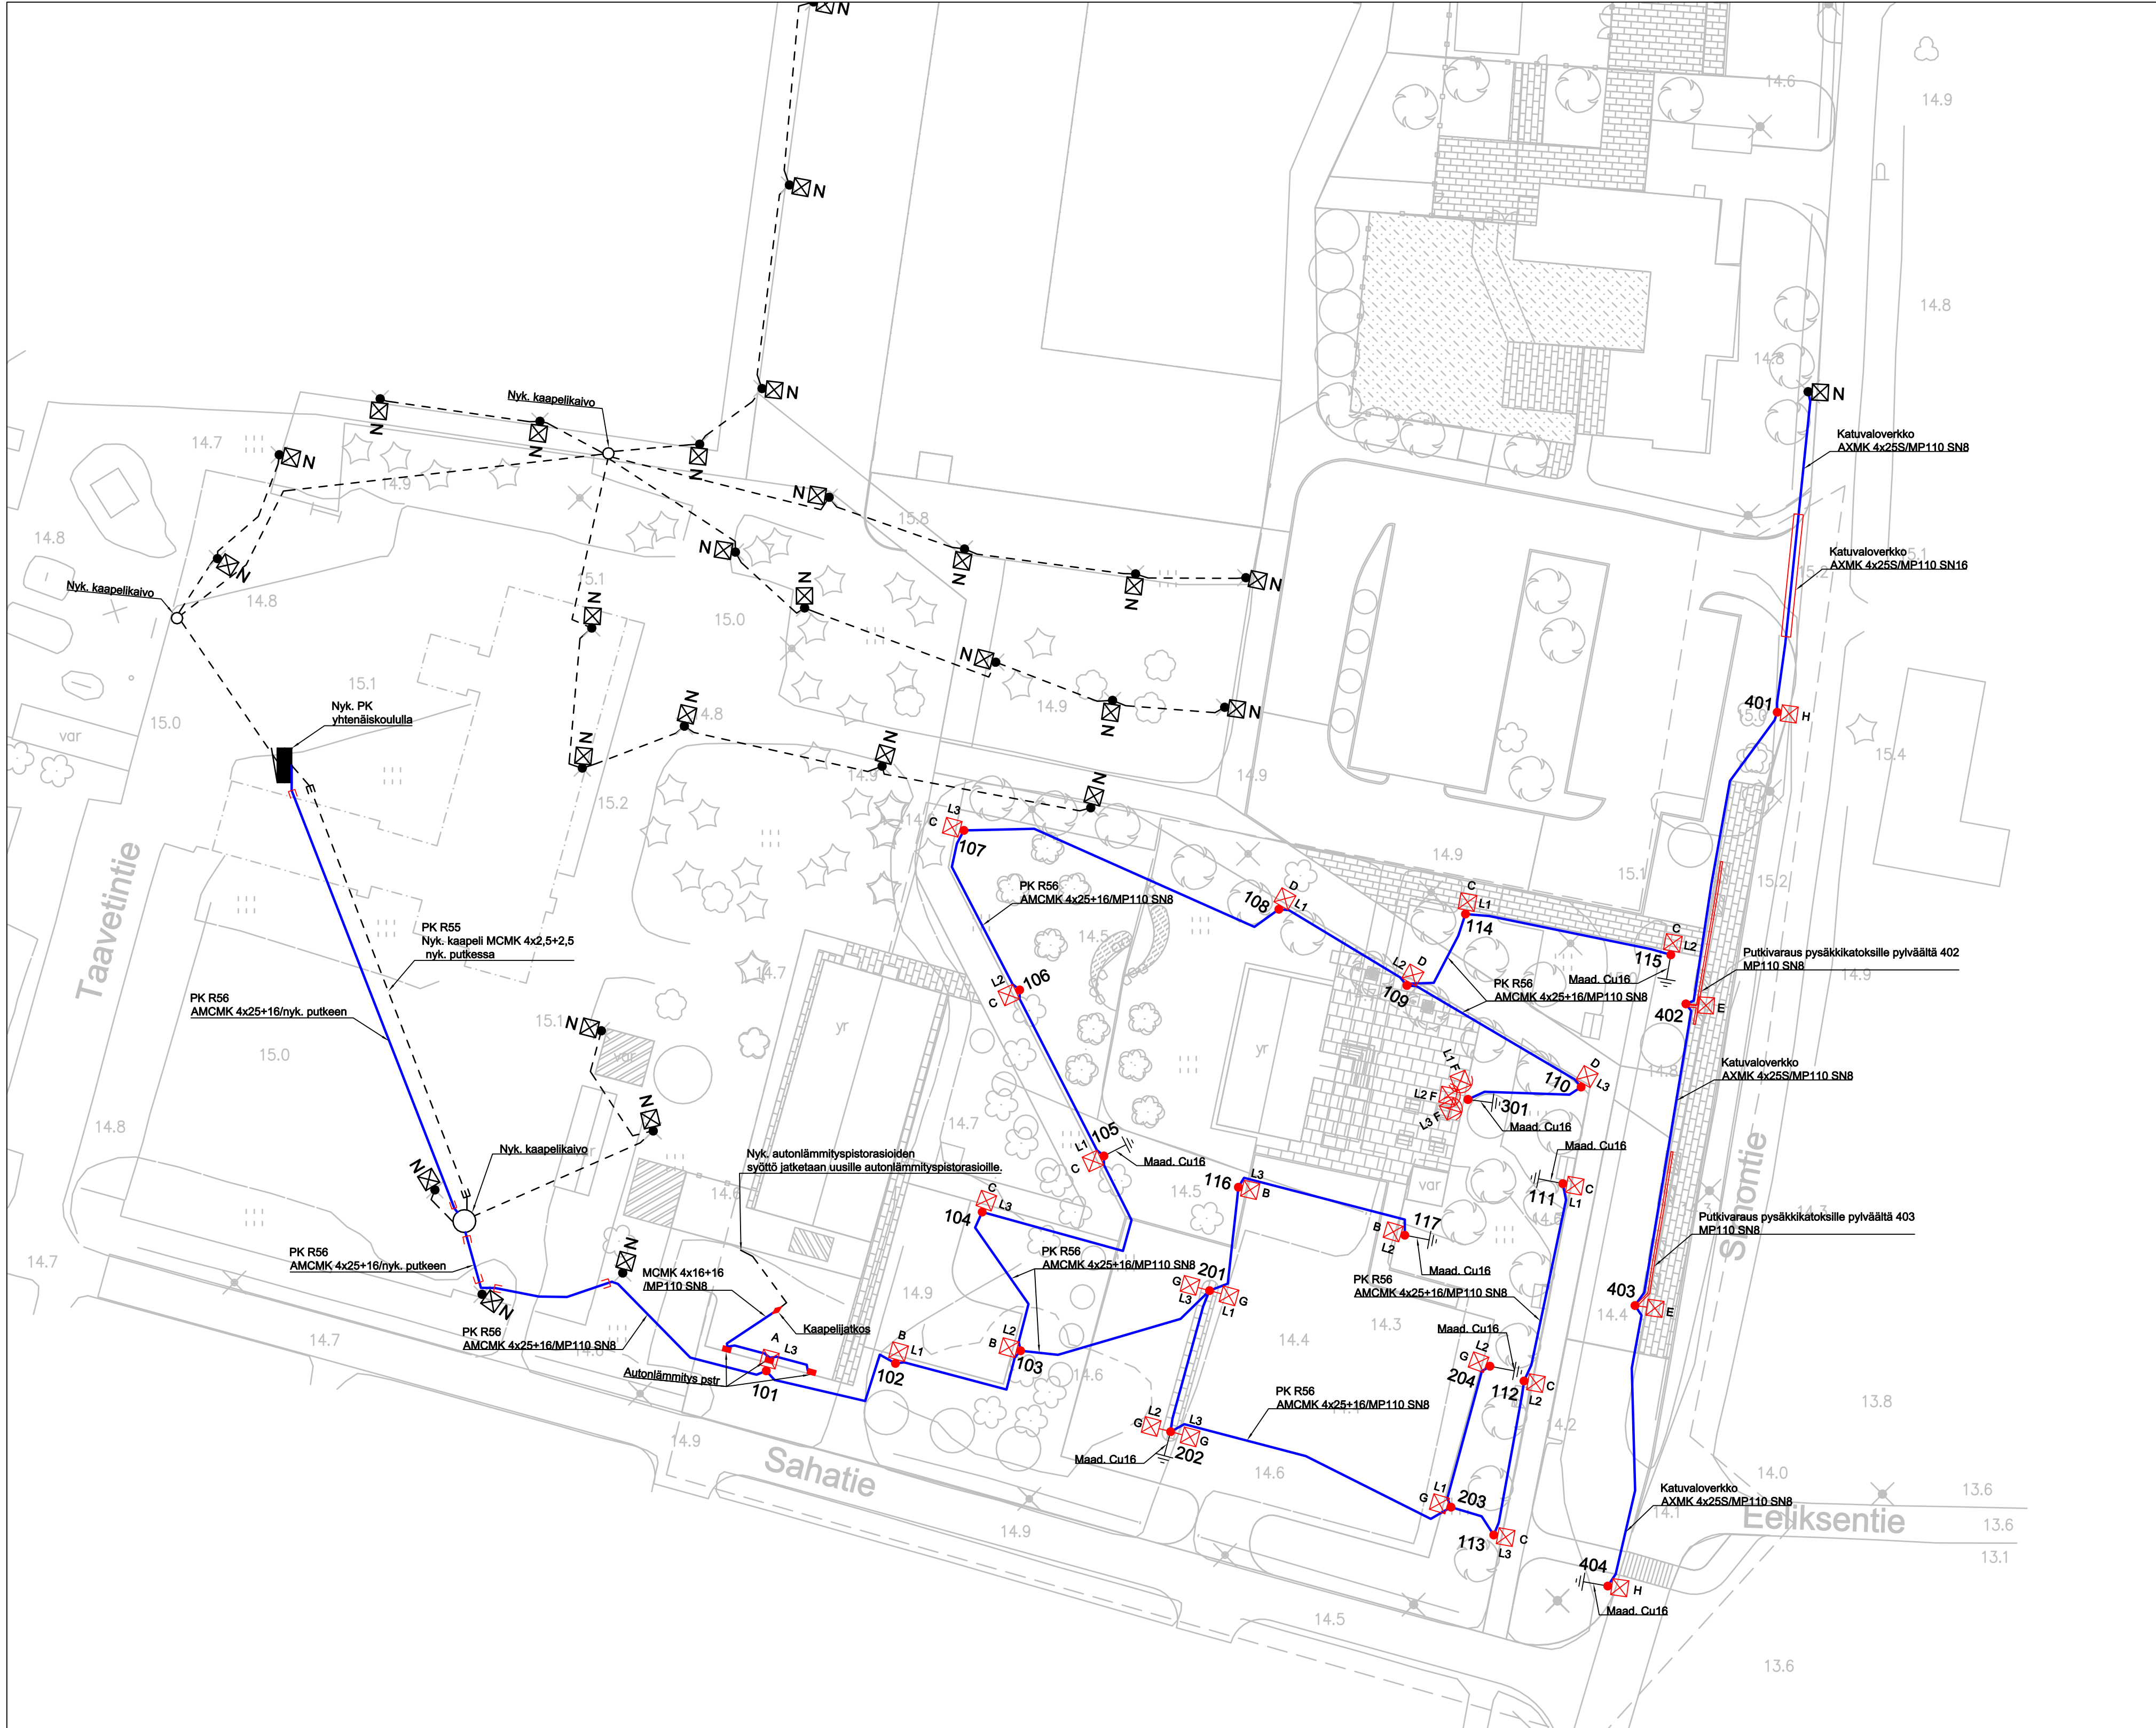

- SYMBOLIT:**
- Nykyinen kaapeli
 - Uusi kaapeli asennettuna suojaputkeen MP110 SN8
 - Uusi kaapeli asennettuna suojaputkeen MP110 SN16
 - Uusi kaapeli asennettuna nykyiseen suojaputkeen.
 - Uusi suojaputki MP110 SN8
 - Nykyinen valaisinpylväs ja valaisin
 - Uusi metallivalaisinpylväs, valaisin LED
 - Vaihe
 - Pylvään numero
 - Valaisinspositio

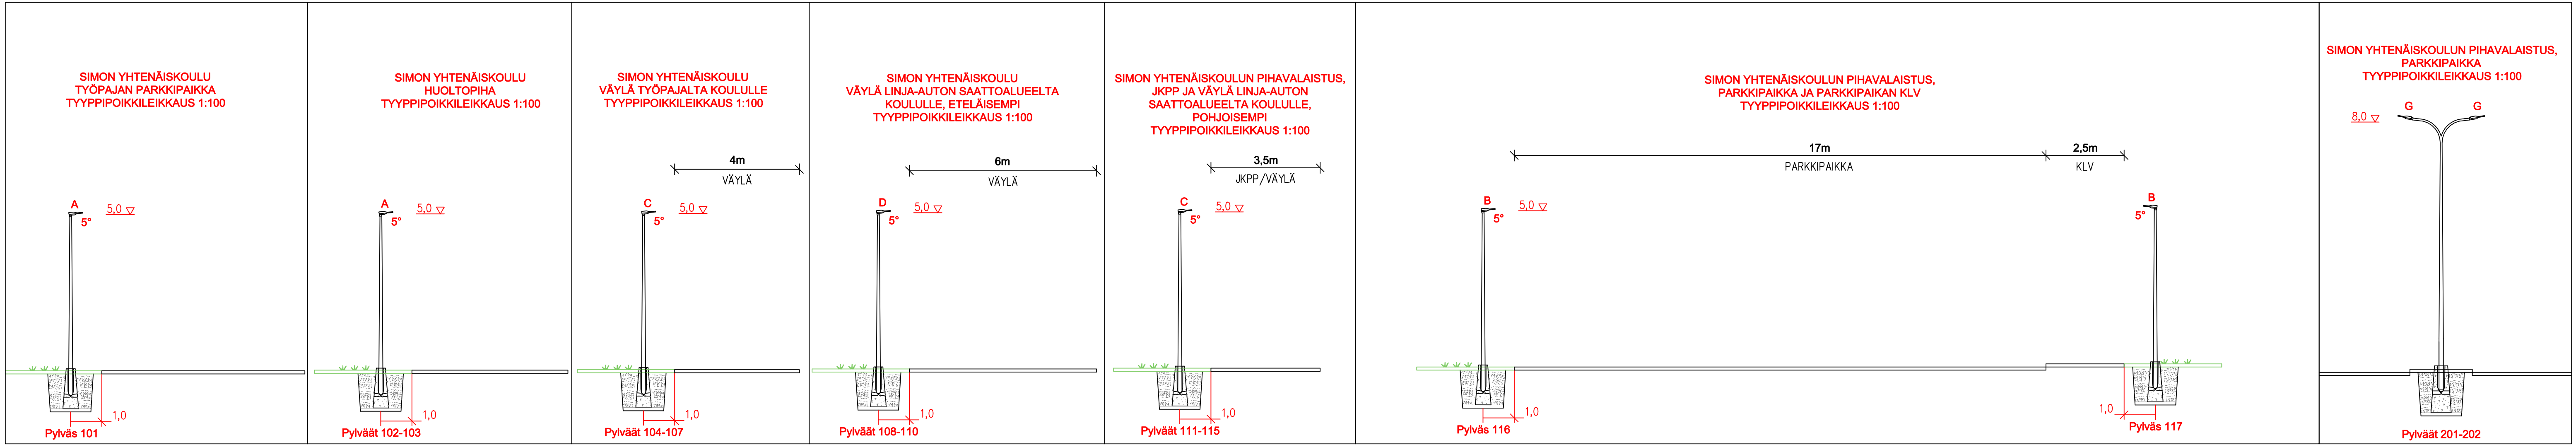

ETRS-TM35 N2000		Pvm	Suunn.	Tark.
Merkki	Muutos			
Hankkeen nimi Simon yhtenäiskoulun pihavalistus, Simo				
Piirustuksen sisältö Suunnitelmapaketti, valaistus				
A-INSINÖÖRIT		ESIKOPIO		
Pvm 3.4.2025	Suunn. Proj.pääll. Tomi Eskelinen	Christoffer Veilamo	Tark. xxxxx	
Tiirekisterinum Suha	Mittakaava 1:500		Piir.nro R11-1	