


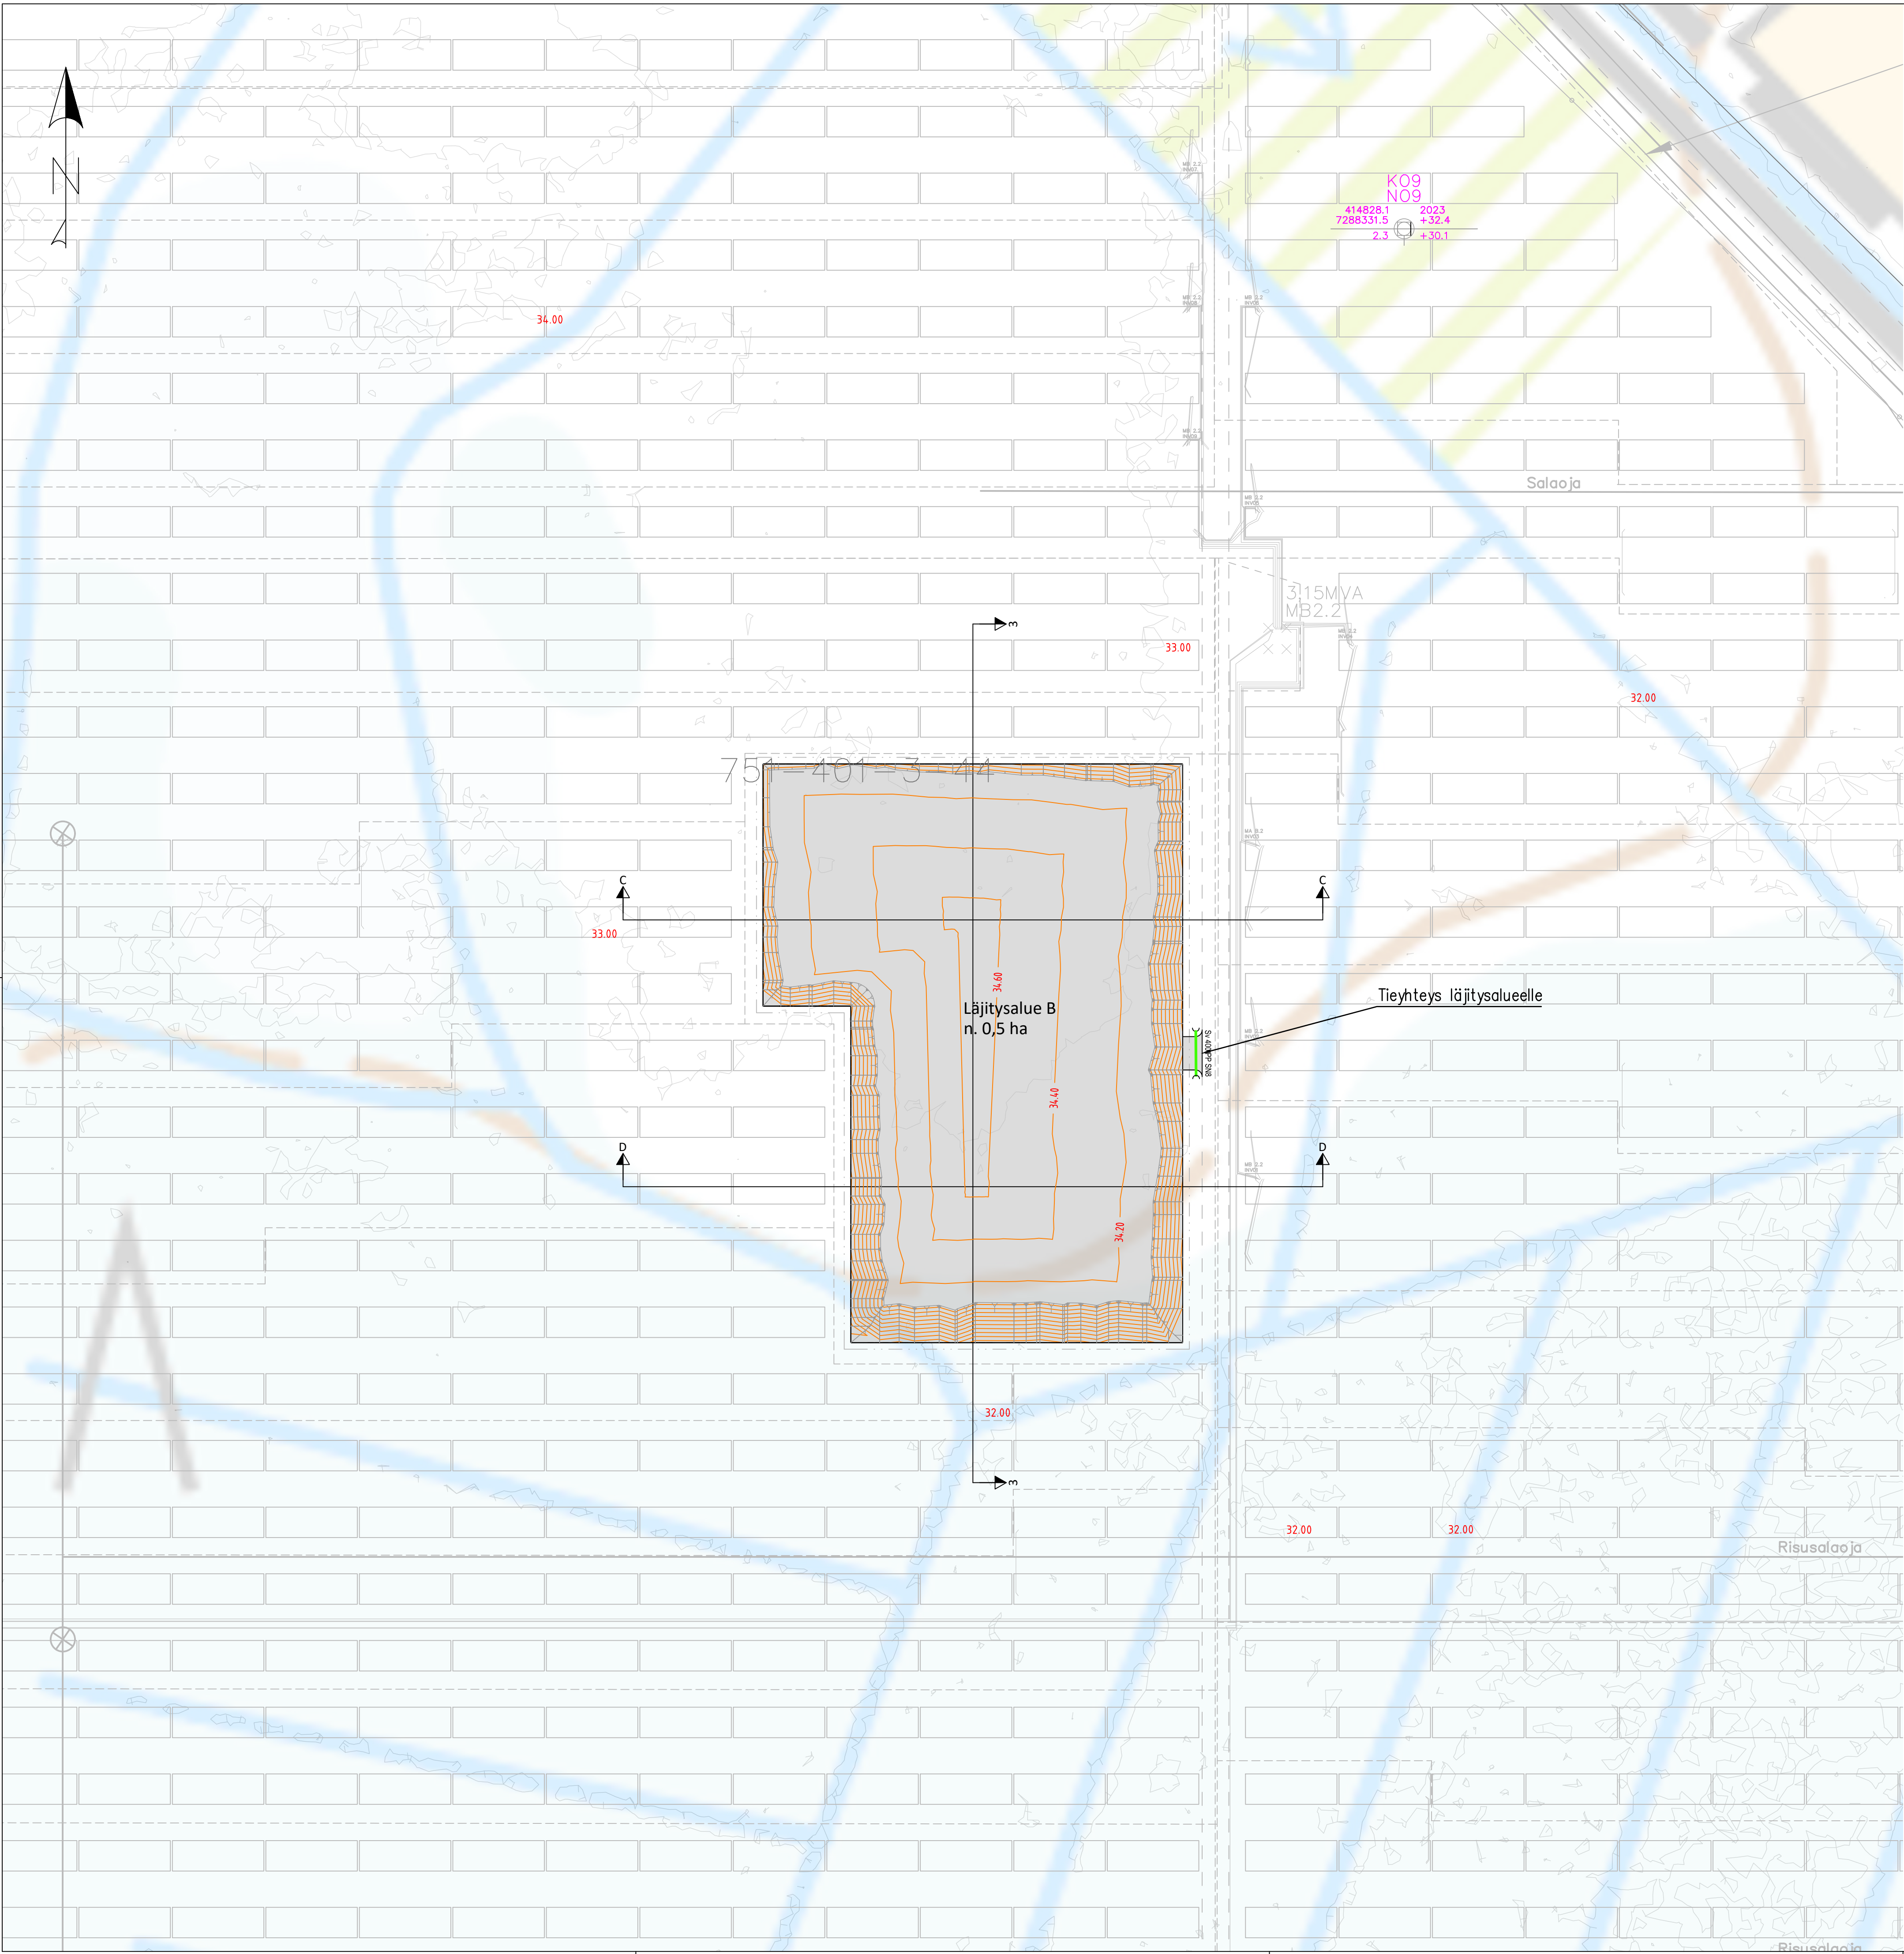

A		26.5.2025	SP	Alueen kuivatus päivitetty.	
Rev.	Pvm.		Tehjä	Muutosenttely	
Tilaaja ja suunnittelukohte			Mittakaavat		
Simo Aurinkovoima Ky			SUUNNITELMAKARTTA		
PILAANTUMATTOMIEN MAIDEN			LÄJITYSALUE B		
LÄJITYKSEN YMPÄRISTÖLUPA			1:500		
www.soilcon.fi p. 090 434 2202			Pirustuksen sisältö		
Soilcon			Koordinaatti- / korkeusjärjestelmä		
			ETRS-TM35/N2000		
			Tiedosto		
			1700.104-107-201-203 REV-A.dwg		
Päiväys			Suunnittelun nro		
3.4.2025			1700.106		
Hyväksynyt			Suunnittelut		
Jani Mäenpää			Sebastian Puusaari		
Päättynyt			Päättynyt		
			Sebastian Puusaari		