


Ympäristöpoikkileikkaus C-C

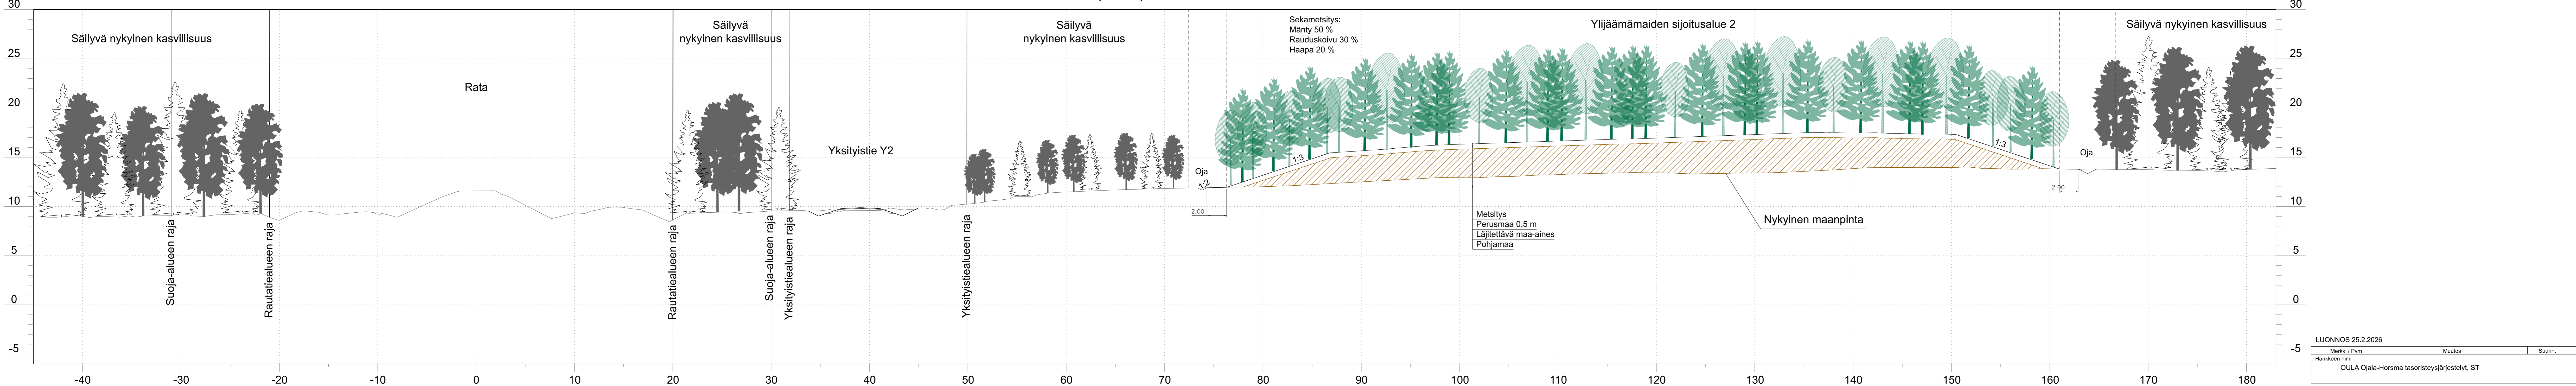


LUONNOS 25.2.2026

Merkki / Pvm	Muutos	Suunn.	Tark.
Hankkeen nimi			
OULA Ojala-Horsma tasoristeysjärjestelyt, ST			
Piirustuksen sisältö			
Ympäristöpoikkileikkaus C-C			

OULA Ojala-Horsma tasoristeysjärjestelyt, ST

Ympäristöpoikkileikkaus C-C

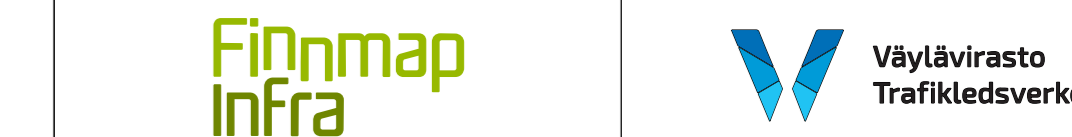

Pvm	Proj.pääll.	Niko Janhunen	Pvm	Proj.pääll.	N.N
x.x.20xx	Suunn.	Erno Pakkala	x.x.20xx	Asiantuntija	

Koordinaattijärjestelmä	GK25	Mittakaava	1:200	Piir.no	R12/3-3
Korkeusjärjestelmä	N2000				